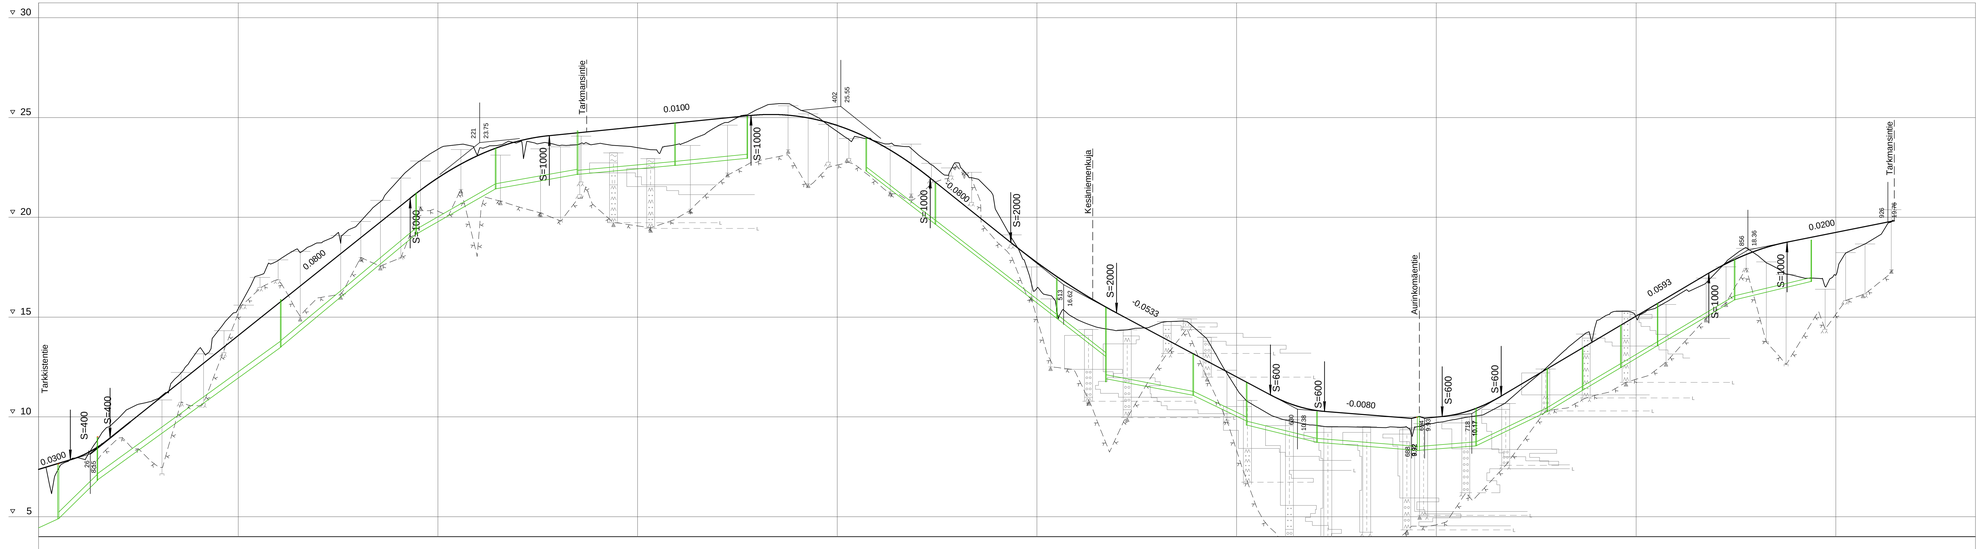

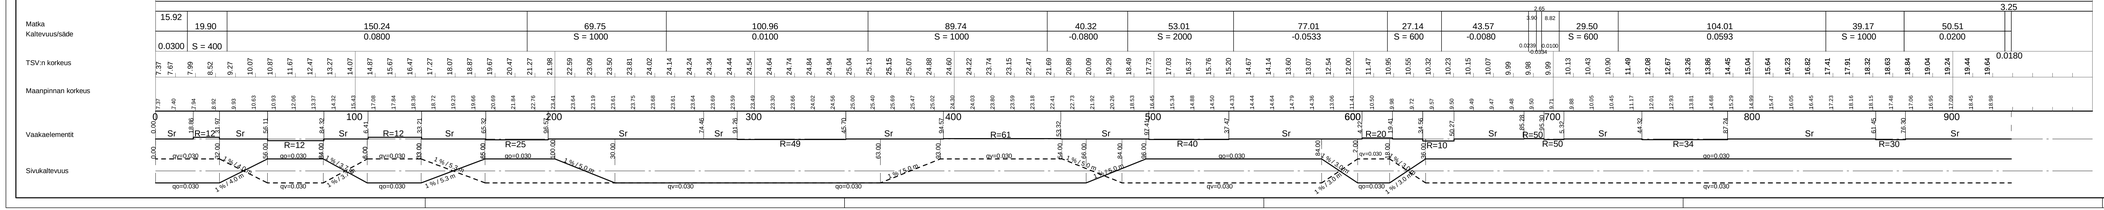

KOORDINAATISTO ETRS-GK26, KORKEUSJÄRJESTELMÄ N43

Merkki	Muutos	Pvm.	Suunn.	Tark.

Hankkeen nimi

Toukovuori, Porvoo

Pituuskuvan sisältö

Pituusleikkaus Uljaksentie plv 0 - 931

A-INSINÖÖRIT
A-insinöörit Suunnittelu Oy
Hermiankatu 22 A, 33720 Tampere
Puh. 0207 811 777, Fax. 0207 811 778
etunimi.sukunimi@a-ins.fi

Porvoon kaupunki
Borgå stad

Pvm.	Tark.
12.06.2012	Kari Hällström

Hyv.

Porvoon vesi
Borgå vatten

Pvm.	Suunn.	Jukka Tikkamäki
12.06.2012	Proj.päätt.	Raija Rissanen

Pvm. Tark.

Hyv.

Mittakaava | Piir.no

1:1000/1:100

Tiedostonumus