


CARLANDERINPOLKU
POIKKILEIKKAUS 1:100

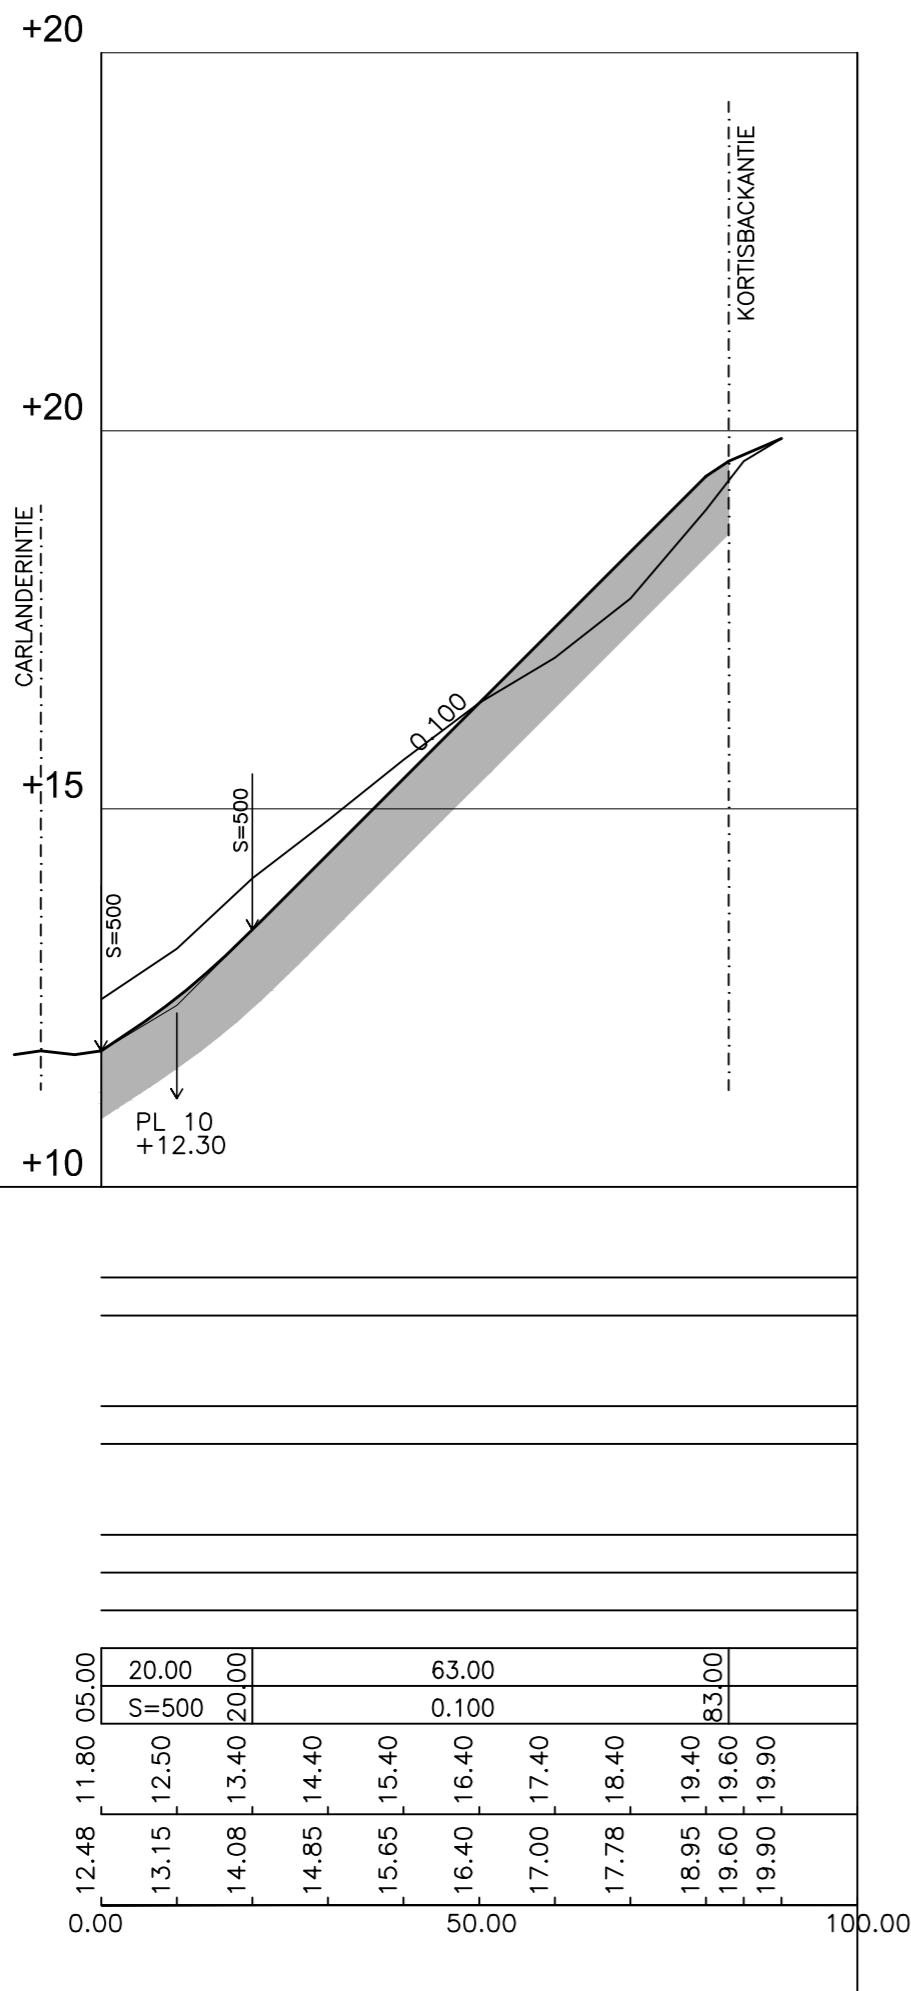

VESIJOHTO, LAENKORKEUS, MITAT,
AINE, LIITOSTAPA

PAALU

SADEVESIVIEMÄRI, SISÄPOHJAN KORKEUS,
MITAT, AINE, LIITOSTAPA, LUJUUSLUOKKA

PAALU, KAIVOVÄLI, KALTEVUUS

JÄTEVESIVIEMÄRI, SISÄPOHJAN KORKEUS,
MITAT, AINE, LIITOSTAPA, LUJUUSLUOKKA

PAALU, KAIVOVÄLI, KALTEVUUS

PUTKIEN PERUSTAMISTAPA

PÄÄLLYSRAKENNE

MATKA



KALTEVUUS / KAAREVUUSSÄDE

TASAUSVIIVA

MAANPINTA

PAALU

SIVUKALTEVUUS

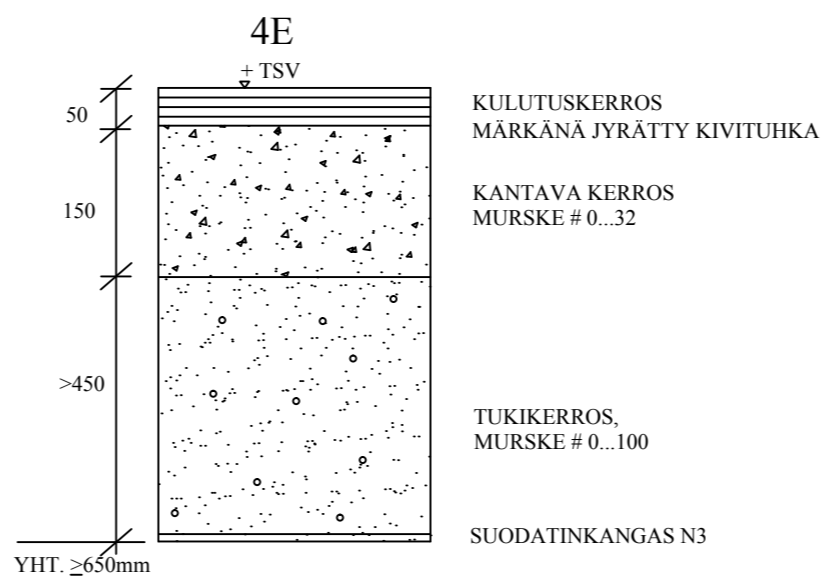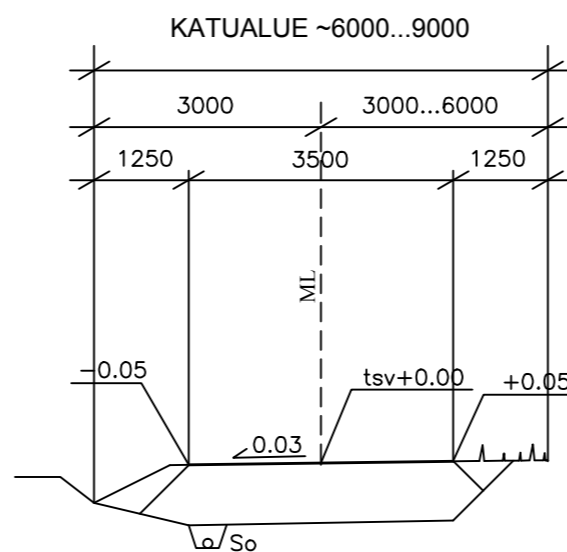

Tasokoordinaatisto / Plankoordinaatssystem:
ETRS-GK 26
Korkeusjärjestelmä / Höjdsystem:
N43

Kosa/Kylä	Kortteli/Tila	Tontti/Rno	Viranomaisen arkistomerkitöjä varten
Rakennustoimenpide KUNNALLISTEKNIikka	Piirustustyyppi RAKENNUSsuUNNITELMA	Juoks. no	
Rakennuskohteen nimi ja osoite PORVOON KAUPUNKI HINTHAARAN ALUE PORVOO	Piirustuksen sisältö CARLANDERINPOLKU PITUUSLEIKKAUS 1:1000/1:100 POIKKILEIKKAUS 1:100	Mittakaavat	
Suunnittelijan nimi, päiväys ja allekirjoitus SA Insinööritoimisto SEVERI ANTONEN KY Mäntytie 4 00270 Helsinki	Suunnitteluala, työn numero ja piirustuksen numero 12-2180	Muutos	
09-241 0006, 0400 465 861 fax 09-241 2311 severi.antonen@kolumbus.fi			
Hki 27.06.2014			