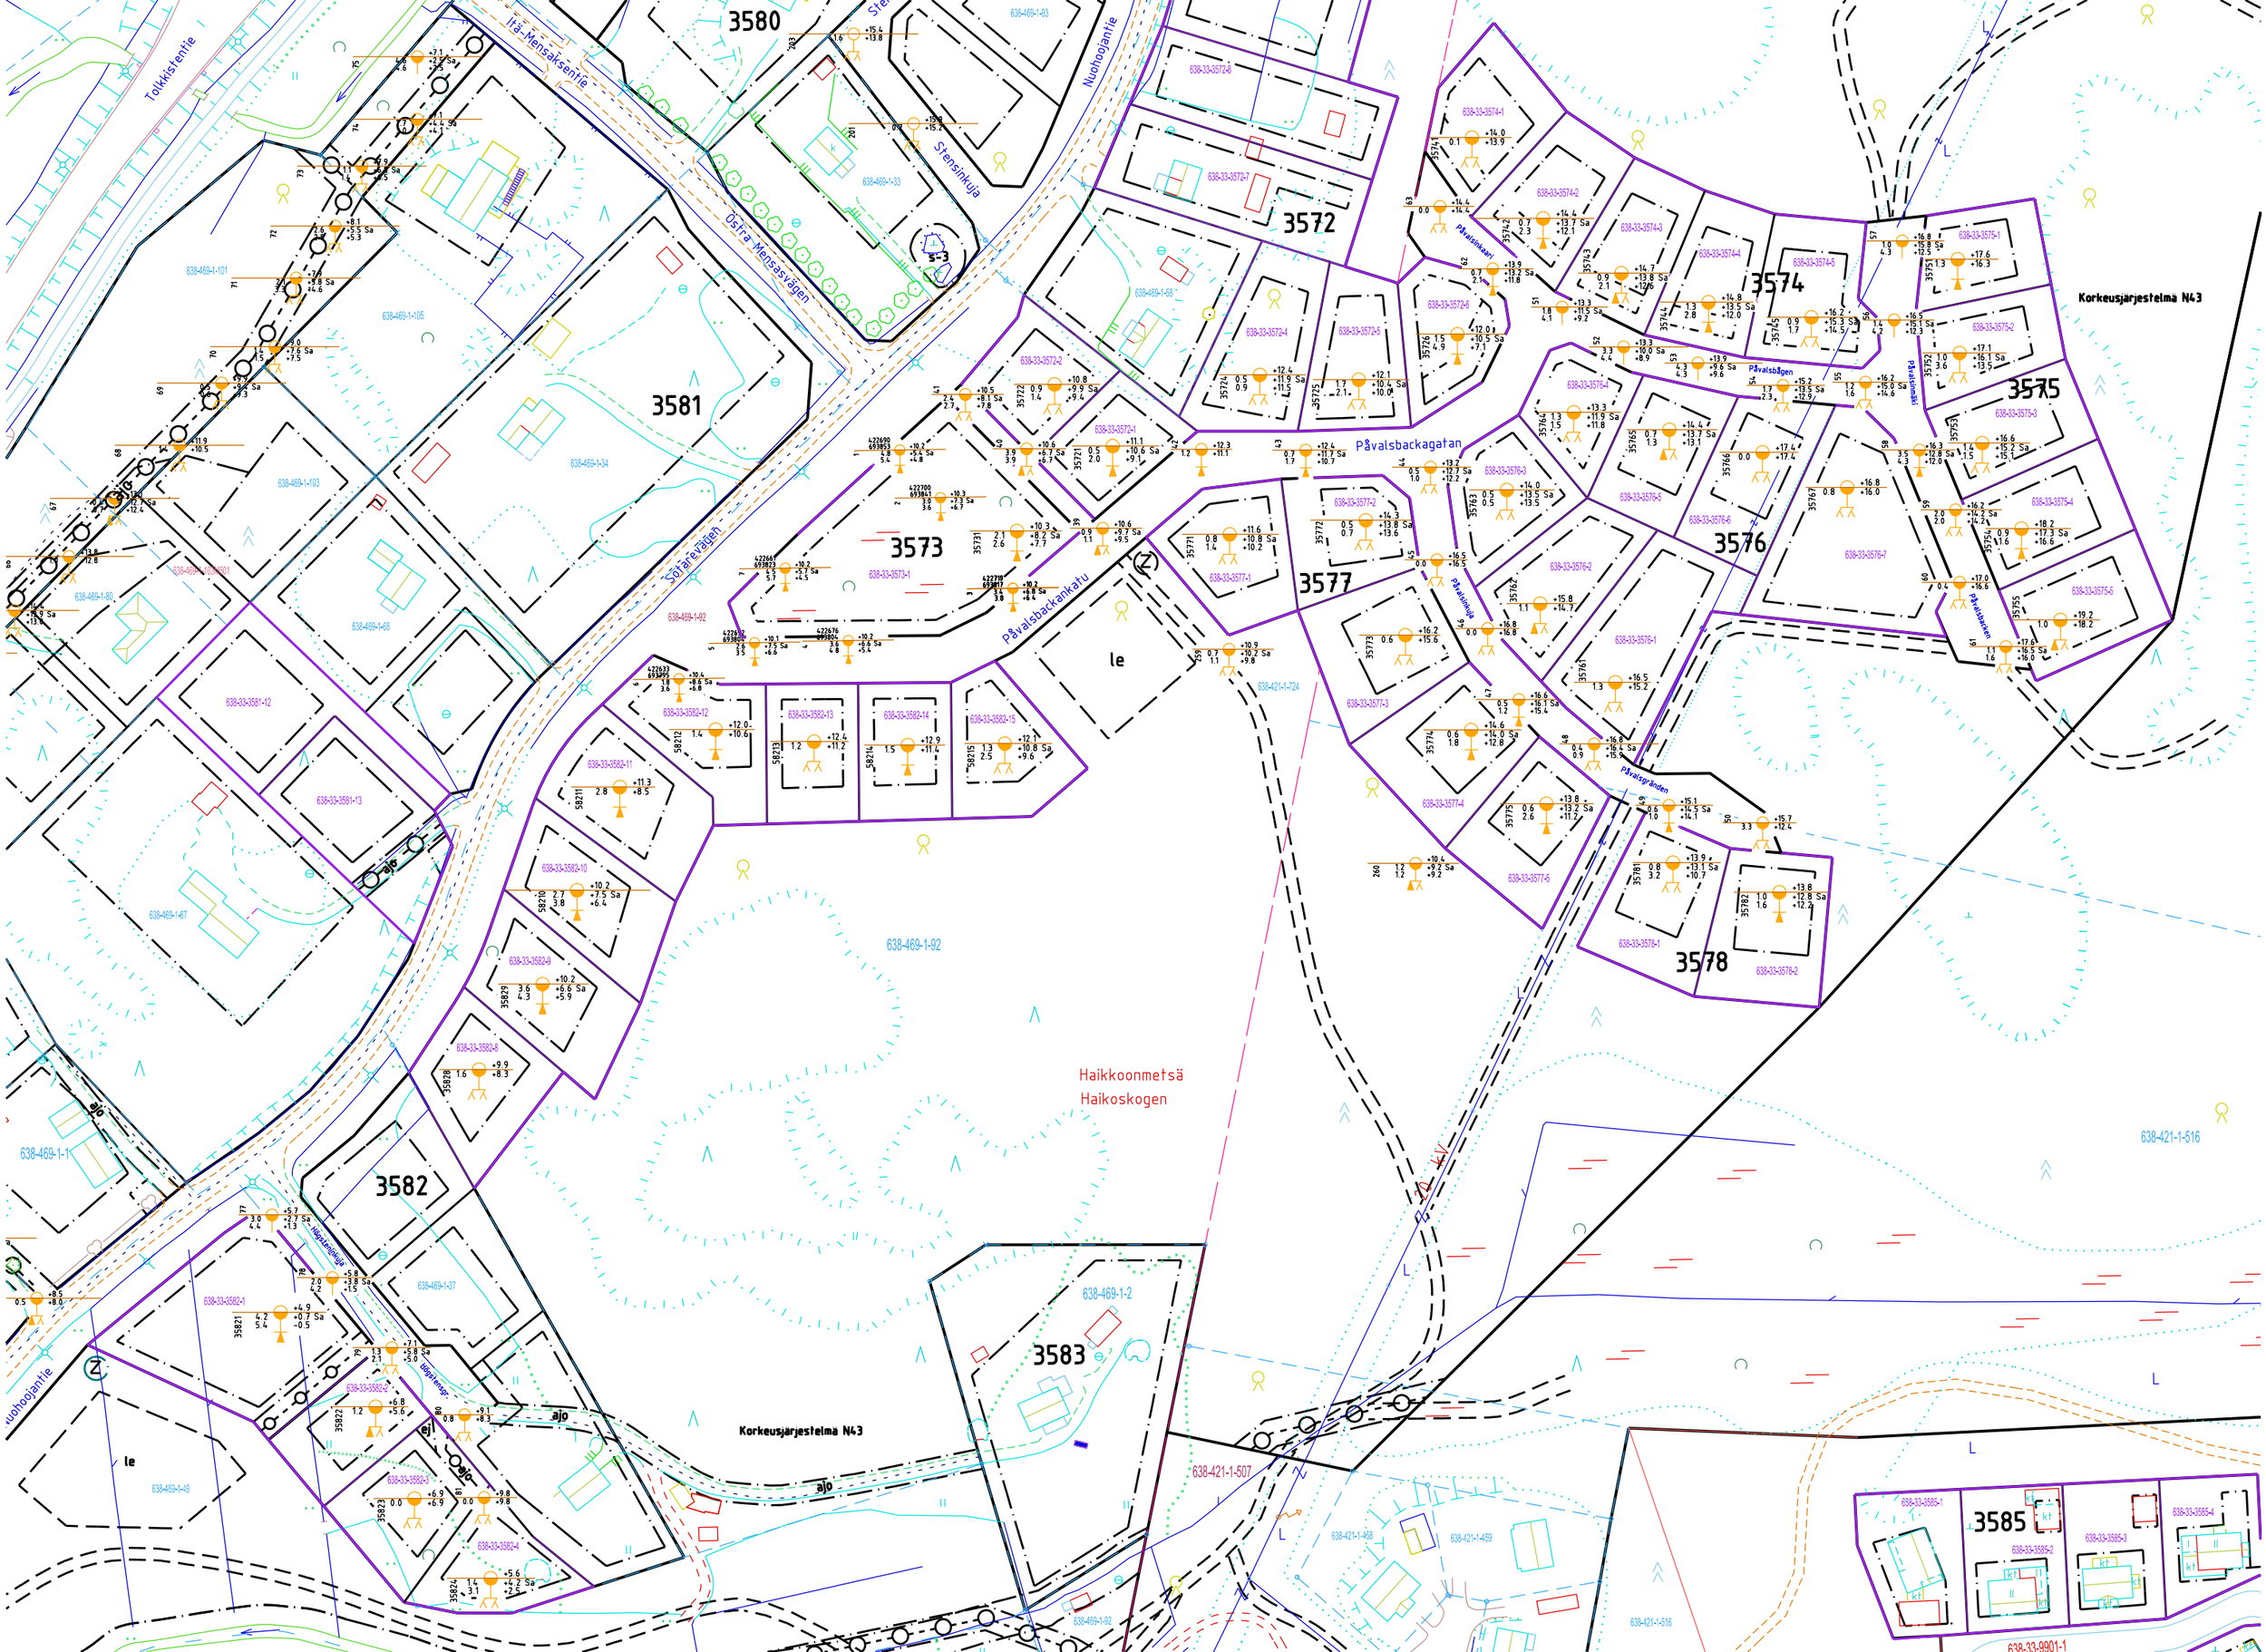

3580
3581
3582
3583
3572
3573
3574
3575
3576
3577
3578
3585
Tolkkistentie
Itä-Mensaksentie
Östra Mensasvägen
Stensinkuja
Nuohoojantie
Sötarevägen
Påvalsbackagatan
Påvalsbackankatu
Korkeusjärjestelmä N43
Haikkoonmetsä
Haikoskogen
638-469-1-92
638-469-1-2
638-421-1-507
638-421-1-516
638-33-9901-1