



Korkeusjärjestelmä N43
Höjdsystem N43

Työ: 1304	Toukokuoren tontit	
Kairausvastukset	Tutk: JK	
Mittakaava: 1:200 / 1/100	Tark: KK	
Leikkaus: 61001	Pvm.	
Porvoon kaupungin Kiinteistö- ja Mittausosasto		

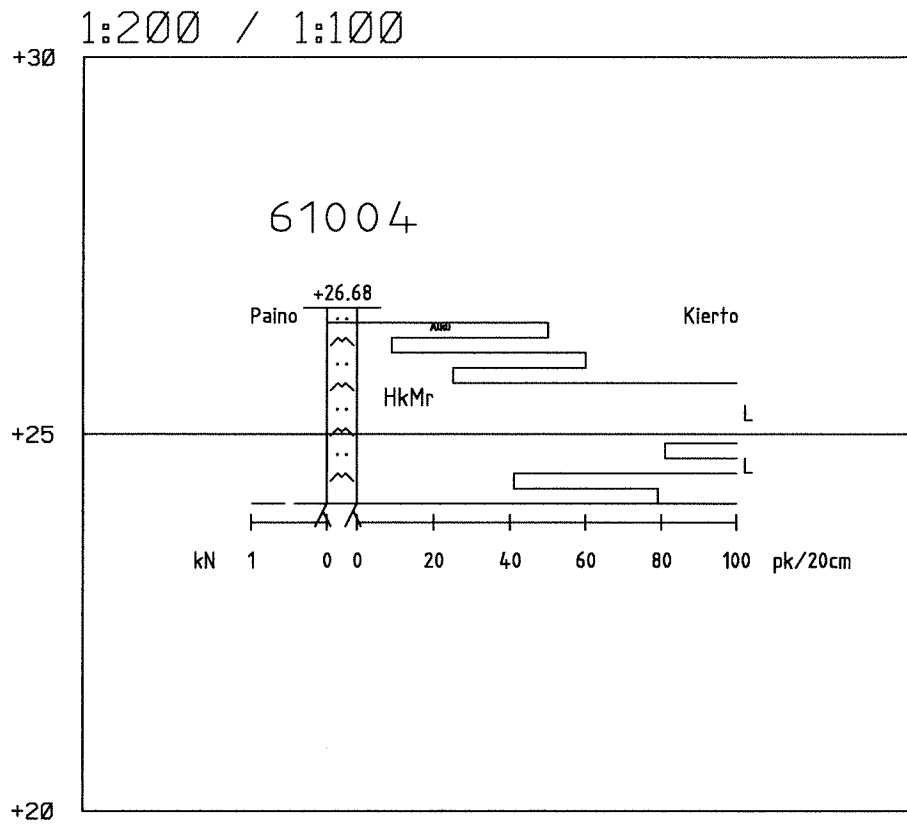


Korkeusjärjestelmä N43
Höjdsystem N43

Työ: 1304	Toukokuoren tontit
Kairausvastukset	Tutk: JK
Mittakaava: 1:200 / 1/100	Tark: KK
Leikkaus: 61004	Pvm.
Porvoon kaupungin Kiinteistö- ja Mittausosasto	

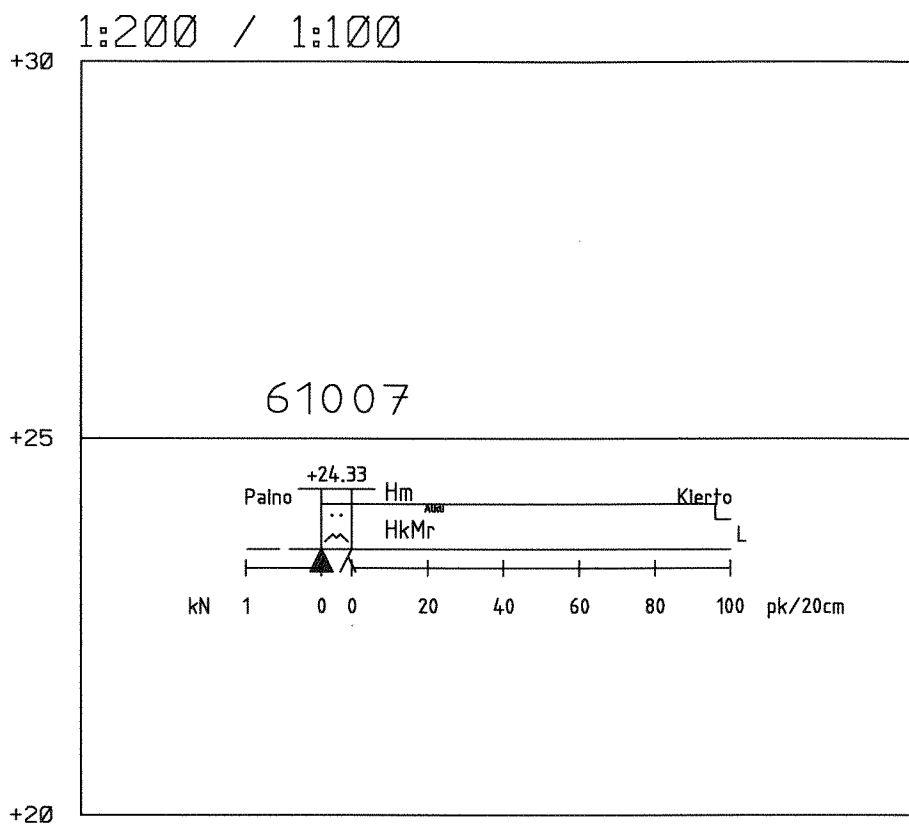


Korkeusjärjestelmä N43
Höjdsystem N43

Työ: 1304	Toukokuoren tontit	
Kairausvastukset	Mittakaava: 1:200 / 1/100	Tutk: JK
Leikkaus: 61007		Tark: KK
Porvoon kaupungin Kiinteistö- ja Mittausosasto		Pvm.

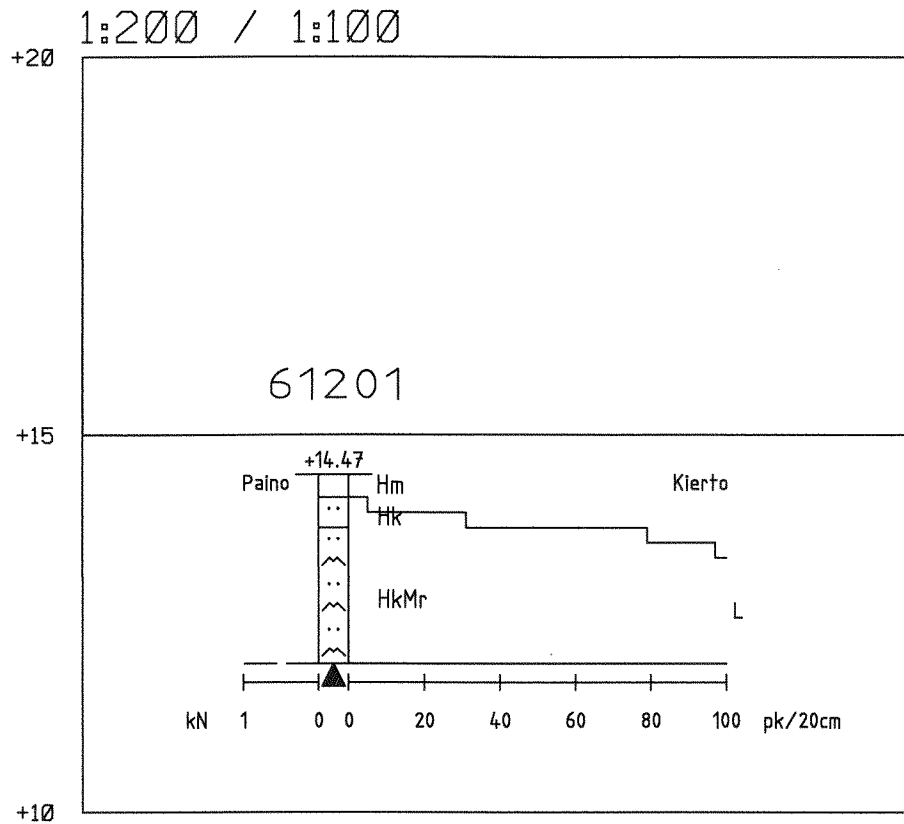


Korkeusjärjestelmä N43
Höjdsystem N43

Työ: 1304	Toukokuoren tontit	
Kairausvastukset		Tutk: JK
Mittakaava: 1:200 / 1/100		Tark: KK
Leikkaus: 61201		Pvm.
Porvoon kaupungin Kiinteistö- ja Mittausosasto		

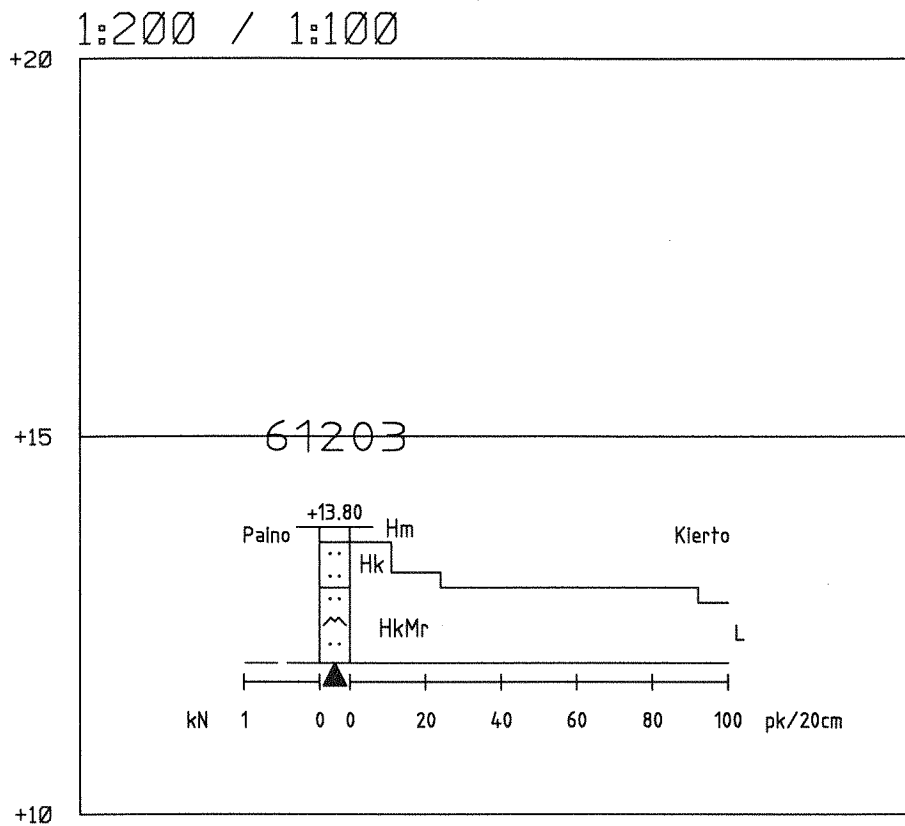

Korkeusjärjestelmä N43
Höjdsystem N43

Työ: 1304	Toukokuoren tontit	
Kairausvastukset	Mittakaava: 1:200 / 1/100	Tutk: JK
Leikkaus: 61203		Tark: KK
		Pvm.
Porvoon kaupungin Kiinteistö- ja Mittausosasto		

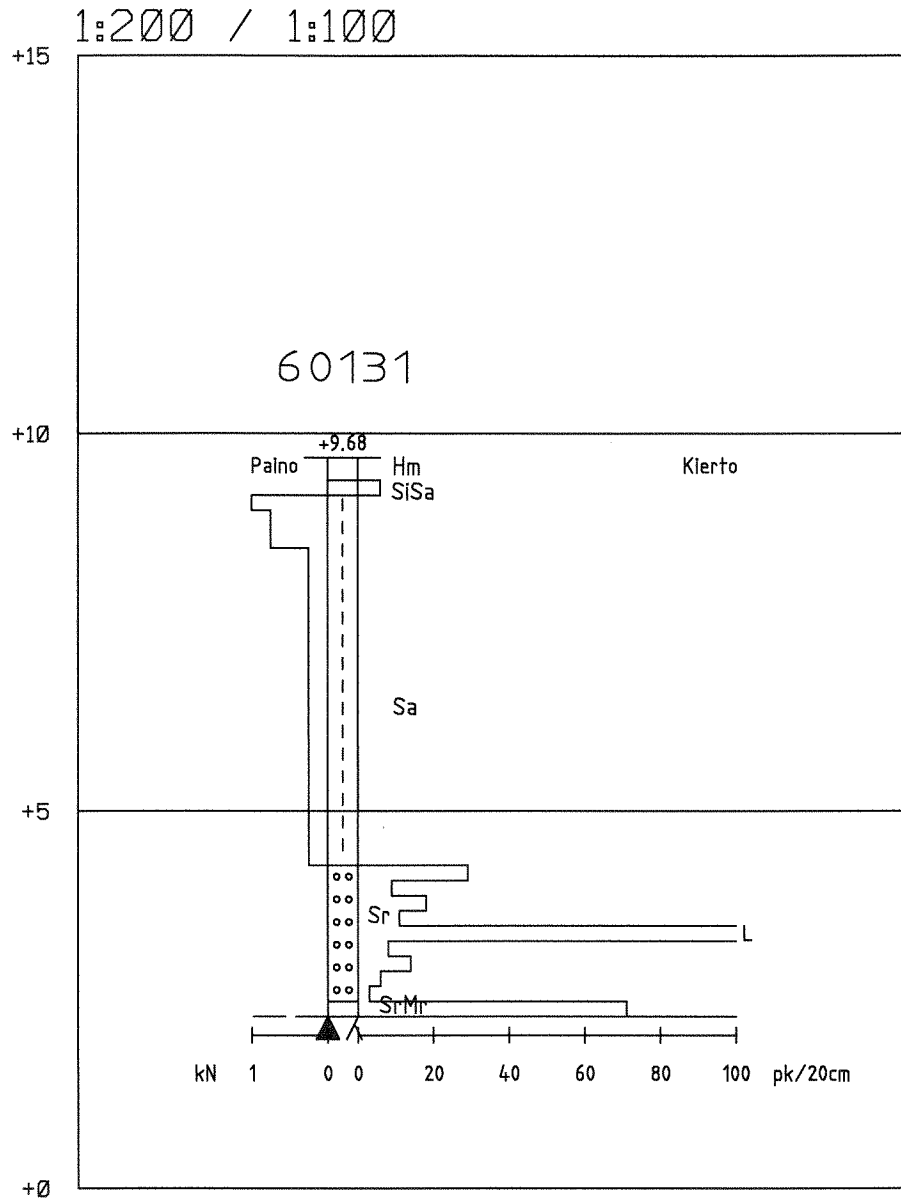

Korkeusjärjestelmä N43
Höjdsystem N43

Työ: 1304	Toukokuoren tontit
Kairausvastukset	Tutk: JK
Mittakaava: 1:200 / 1/100	Tark: KK
Leikkaus: 60131	Pvm.
Porvoon kaupungin Kiinteistö- ja Mittausosasto	