



Korkeusjärjestelmä N2000

Työ: 1801	Länsihaikkoo
Kairausvastukset	Tutk: PK
Mittakaava: 1:200 / 1:100	Tark: KK
Leikkaus: 35623	Pvm. 15.2.2018
Porvoon kaupungin Kaupunkimittaus	

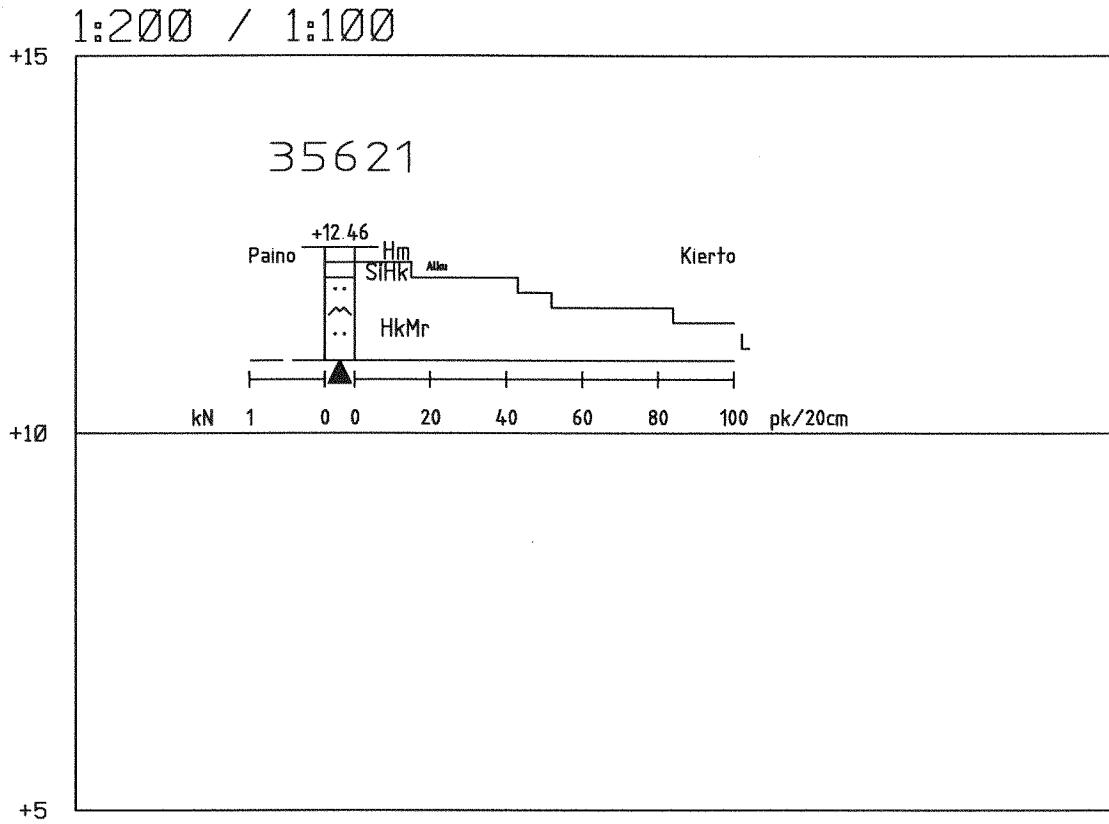

Korkeusjärjestelmä N43

Työ: 1606	Itä-Mensas pohj. osa
Kairausvastukset	Tutk: PK
Mittakaava: 1:200 / 1:100	Tark: KK
Leikkaus: 35621	Pvm.
Porvoon kaupungin Kiinteistö- ja Mittausosasto	

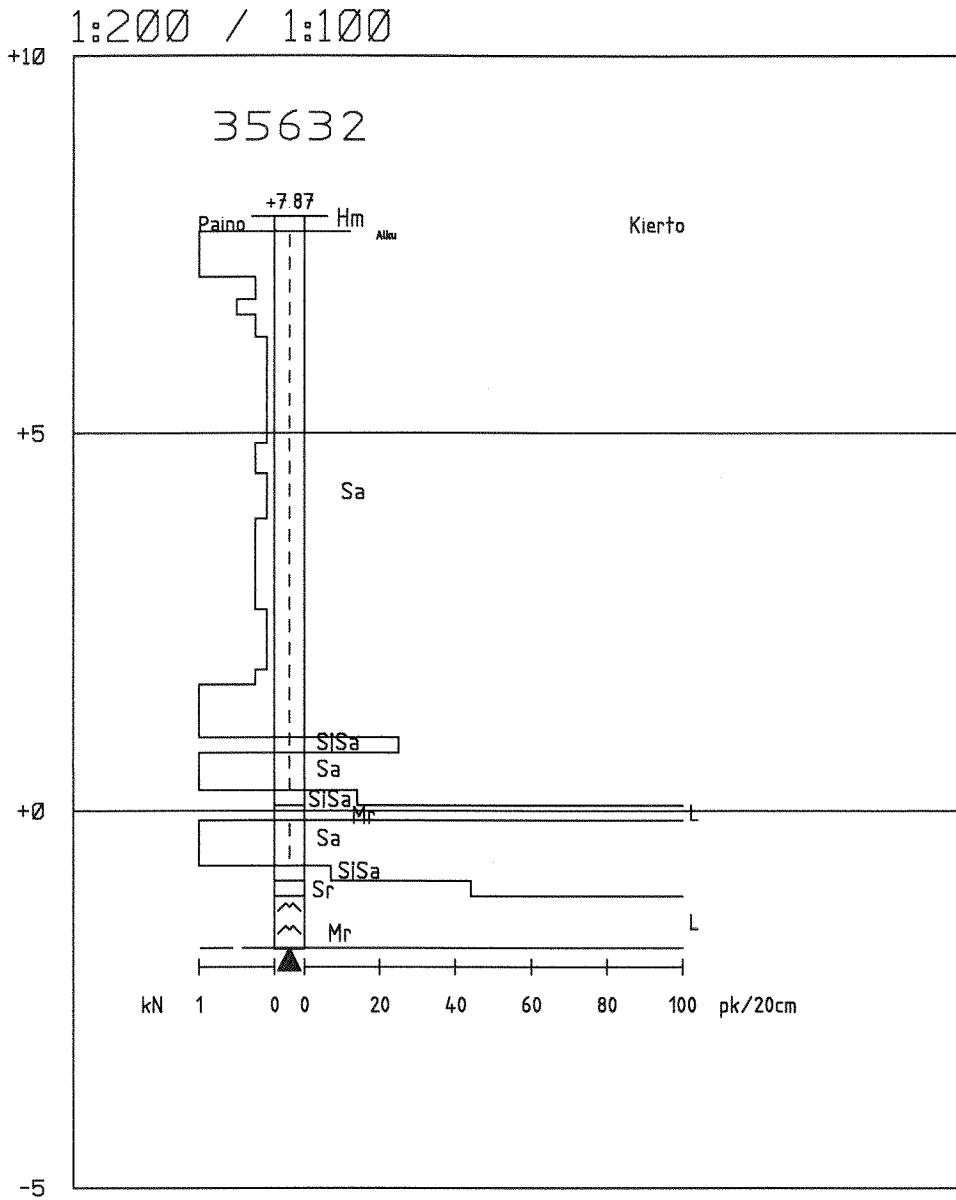


Korkeusjärjestelmä N43

Työ: 1606	Itä-Mensas pohj. osa
Kairausvastukset	Tutk: PK
Mittakaava: 1:200 / 1:100	Tark: KK
Leikkaus: 35632	Pvm.
Porvoon kaupungin Kiinteistö- ja Mittausosasto	


1:200 / 1:100

35633

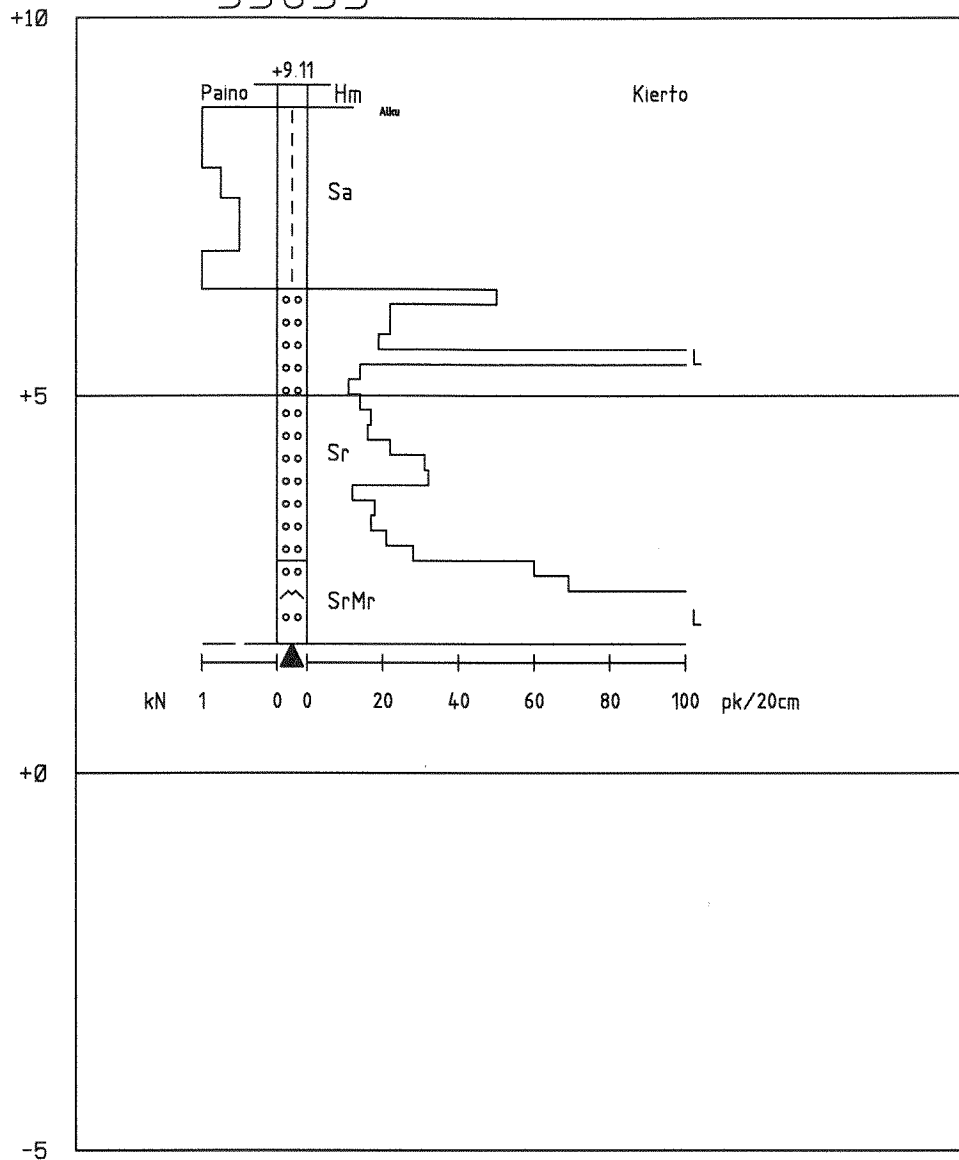


Korkeusjärjestelmä N43

Työ: 1405	Itä-Mensas pohj. osa
Kairausvastukset	Tutk: PK
Mittakaava: 1:200 / 1:100	Tark: KK
Leikkaus: 35633	Pvm.
Porvoon kaupungin Kiinteistö- ja Mittausosasto	

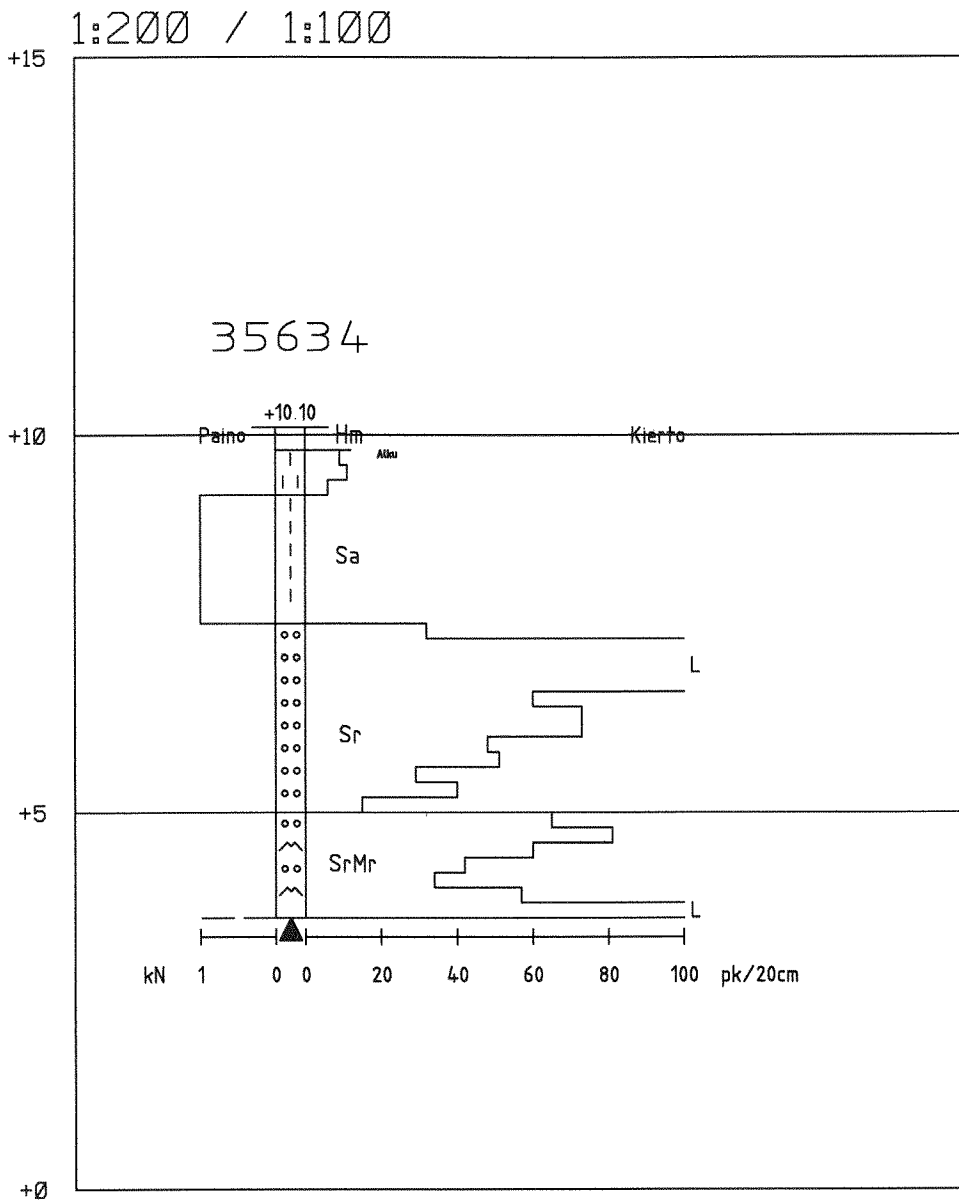

Korkeusjärjestelmä N43

Työ: 1405	Itä-Mensas pohj. osa
Kairausvastukset	Tutk: PK
Mittakaava: 1:200 / 1:100	Tark: KK
Leikkaus: 35634	Pvm.
Porvoon kaupungin Kiinteistö- ja Mittausosasto	

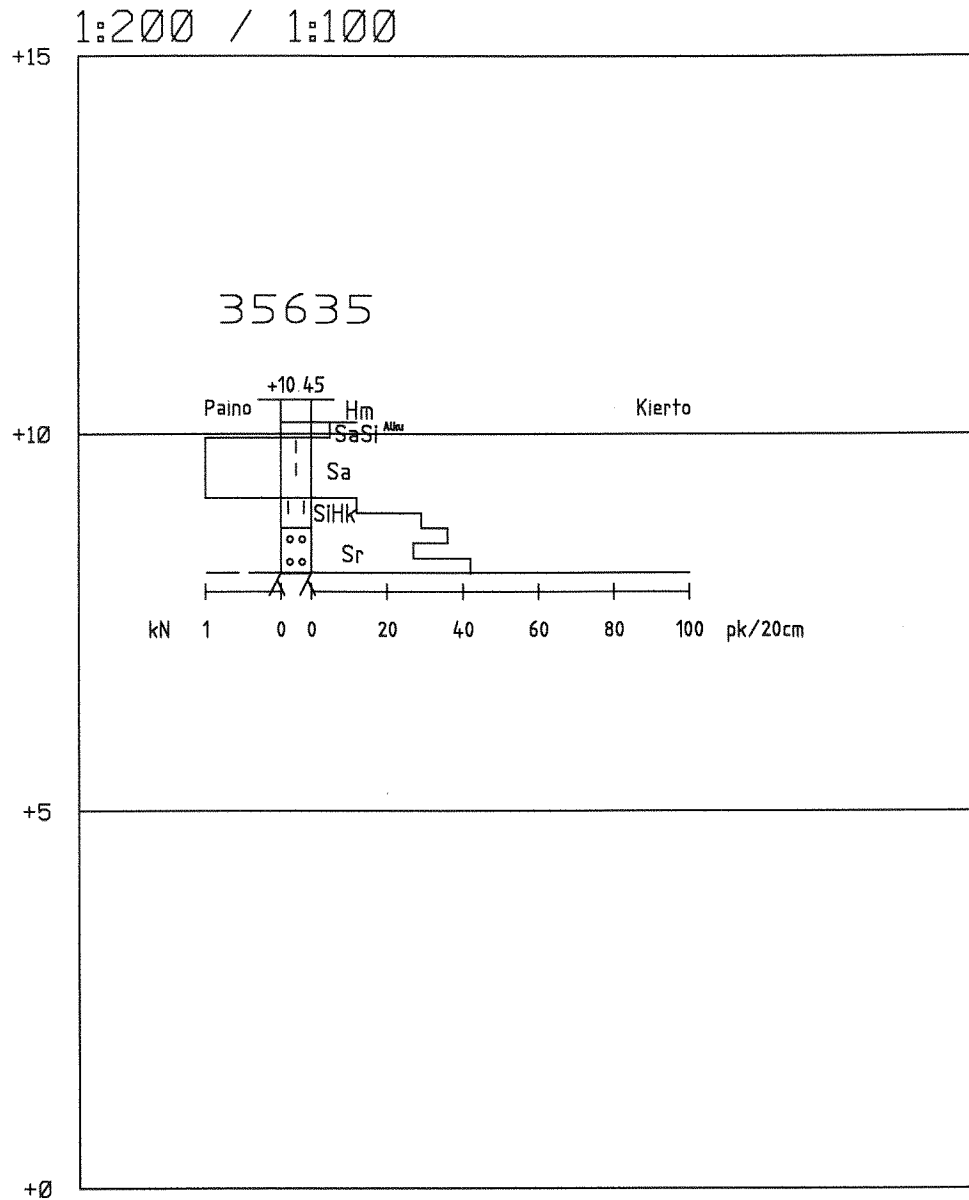

Korkeusjärjestelmä N43

Työ: 1405	Itä-Mensas pohj. osa
Kairausvastukset	Tutk: PK
Mittakaava: 1:200 / 1:100	Tark: KK
Leikkaus: 35635	Pvm.
Porvoon kaupungin Kiinteistö- ja Mittausosasto	