


Korkeusjärjestelmä N43

|  |                      |
|--|----------------------|
| Työ: 1405                                      | Itä-Mensas pohj. osa |
| Kairausvastukset                               | Tutk: PK             |
| Mittakaava: 1:200 / 1:100                      | Tark: KK             |
| Leikkaus: 35651                                | Pvm.                 |
| Porvoon kaupungin Kiinteistö- ja Mittausosasto |                      |

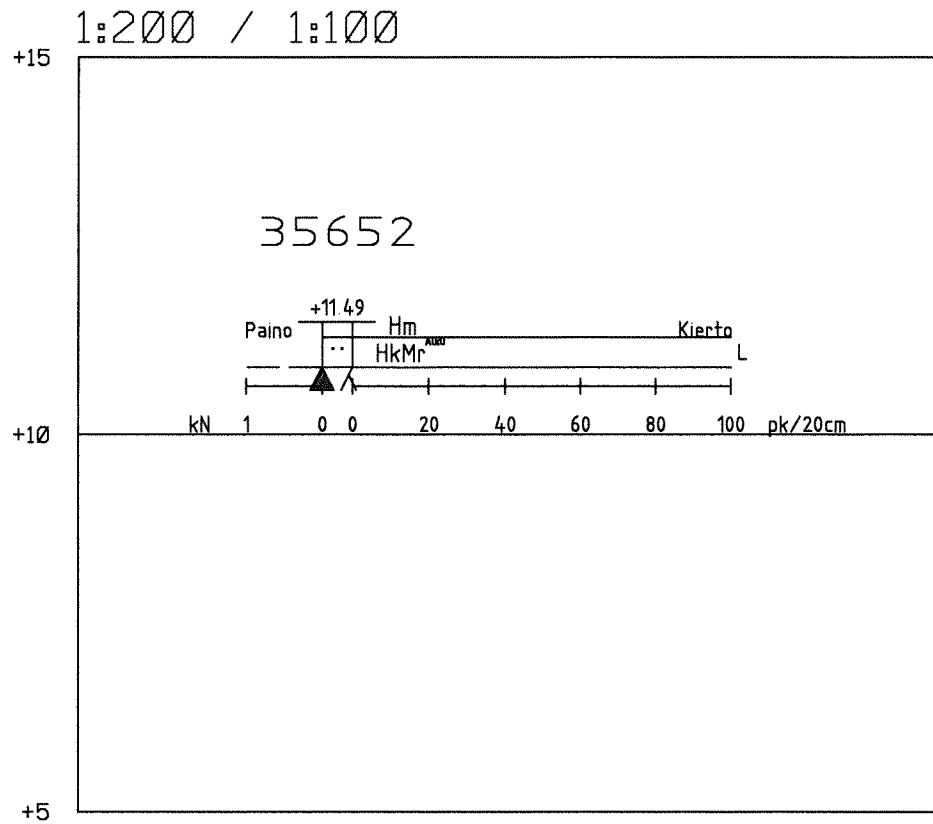


Korkeusjärjestelmä N43

|  |                      |  |
|--|----------------------|--|
| Työ: 1405                                      | Itä-Mensas pohj. osa |  |
| Kairausvastukset                               | Tutk: PK             |  |
| Mittakaava: 1:200 / 1:100                      | Tark: KK             |  |
| Leikkaus: 35652                                | Pvm.                 |  |
| Porvoon kaupungin Kiinteistö- ja Mittausosasto |                      |  |


1:200 / 1:100

35653

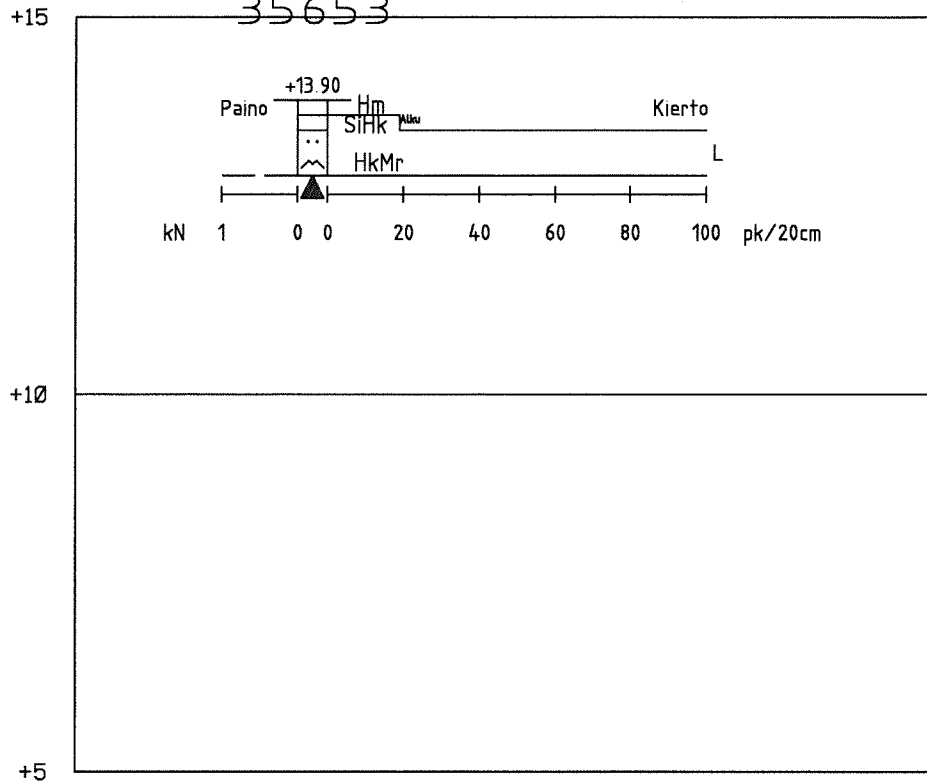


### Korkeusjärjestelmä N43

|  |                      |
|--|----------------------|
| Työ: 1405                                      | Itä-Mensas pohj. osa |
| Kairausvastukset                               | Tutk: PK             |
| Mittakaava: 1:200 / 1:100                      | Tark: KK             |
| Leikkaus: 35653                                | Pvm.                 |
| Porvoon kaupungin Kiinteistö- ja Mittausosasto |                      |

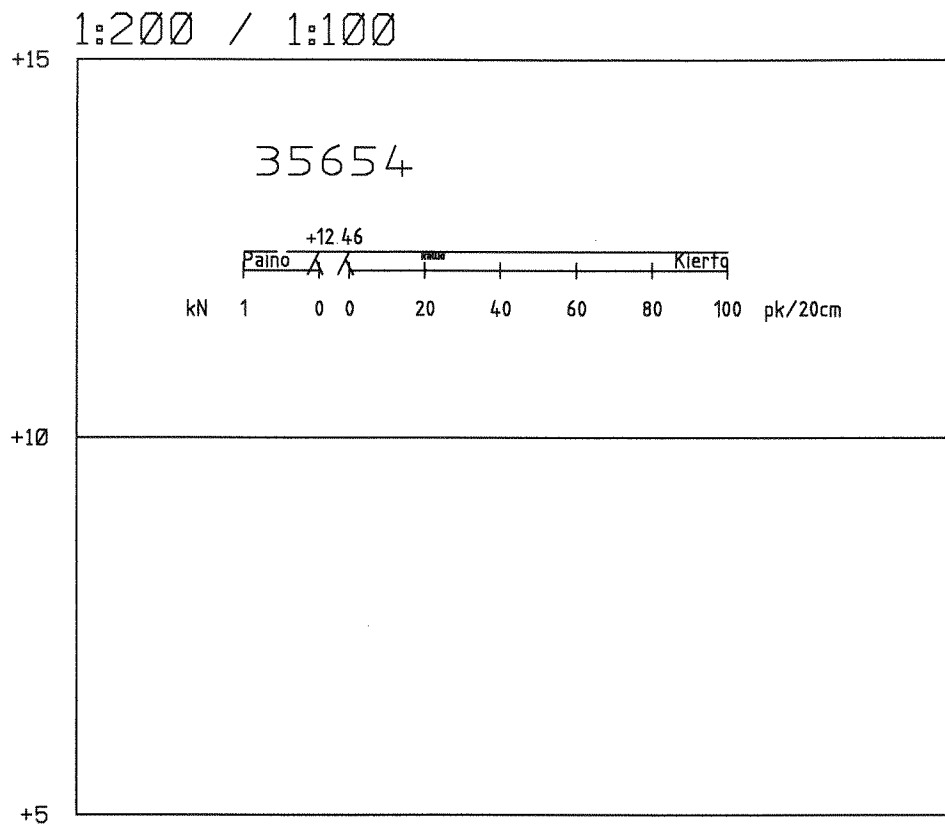


Korkeusjärjestelmä N43

|  |                           |          |
|--|---------------------------|----------|
| Työ: 1405                                      | Itä-Mensas pohj. osa      |          |
| Kairausvastukset                               | Mittakaava: 1:200 / 1:100 | Tutk: PK |
| Leikkaus: 35654                                |                           | Tark: KK |
|  |                           | Pvm.     |
| Porvoon kaupungin Kiinteistö- ja Mittausosasto |                           |          |

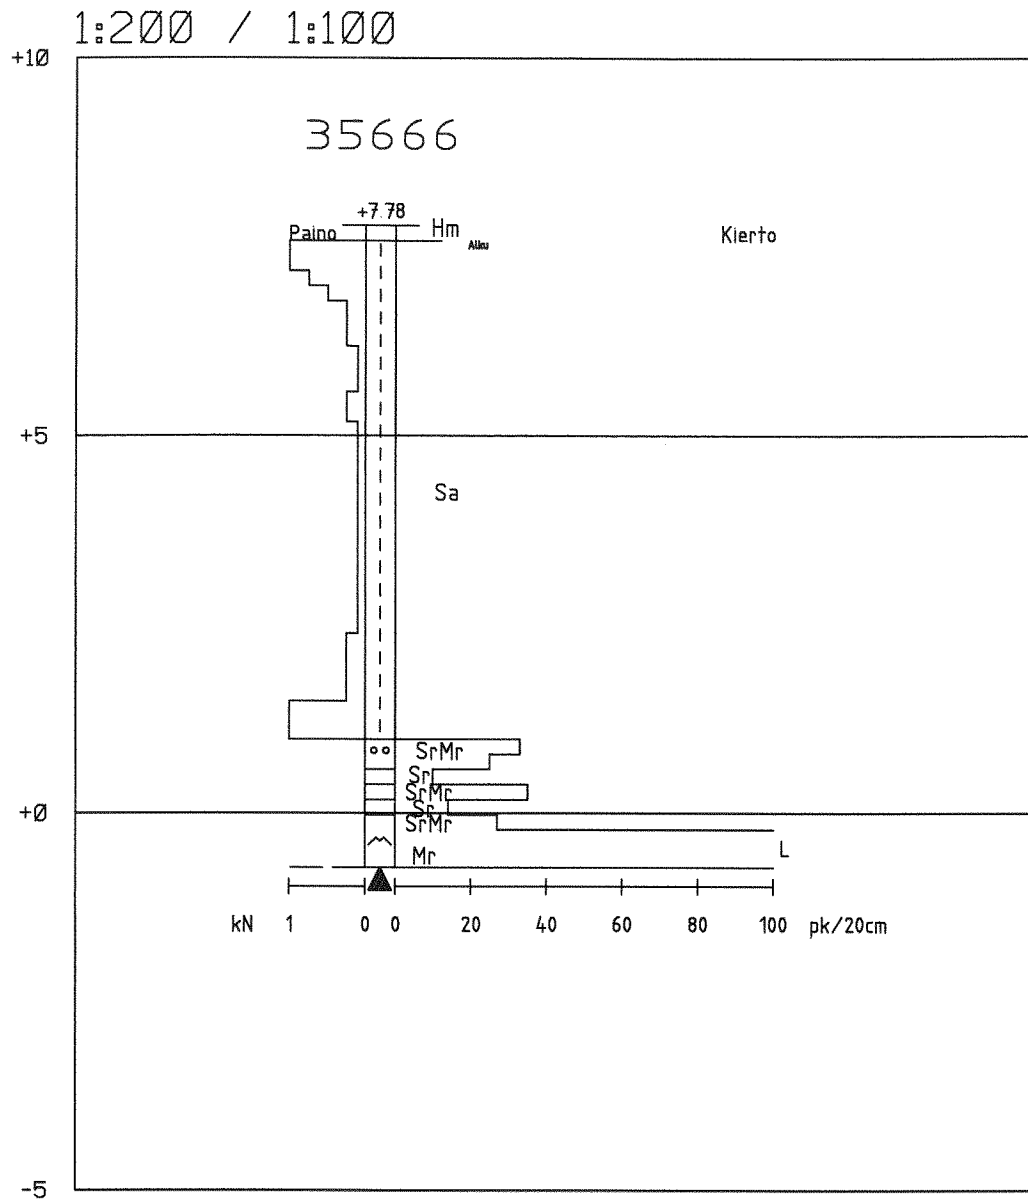

Korkeusjärjestelmä N43

|  |                      |
|--|----------------------|
| Työ: 1606                                      | Itä-Mensas pohj. osa |
| Kairausvastukset                               | Tutk: PK             |
| Mittakaava: 1:200 / 1:100                      | Tark: KK             |
| Leikkaus: 35666                                | Pvm.                 |
| Porvoon kaupungin Kiinteistö- ja Mittausosasto |                      |

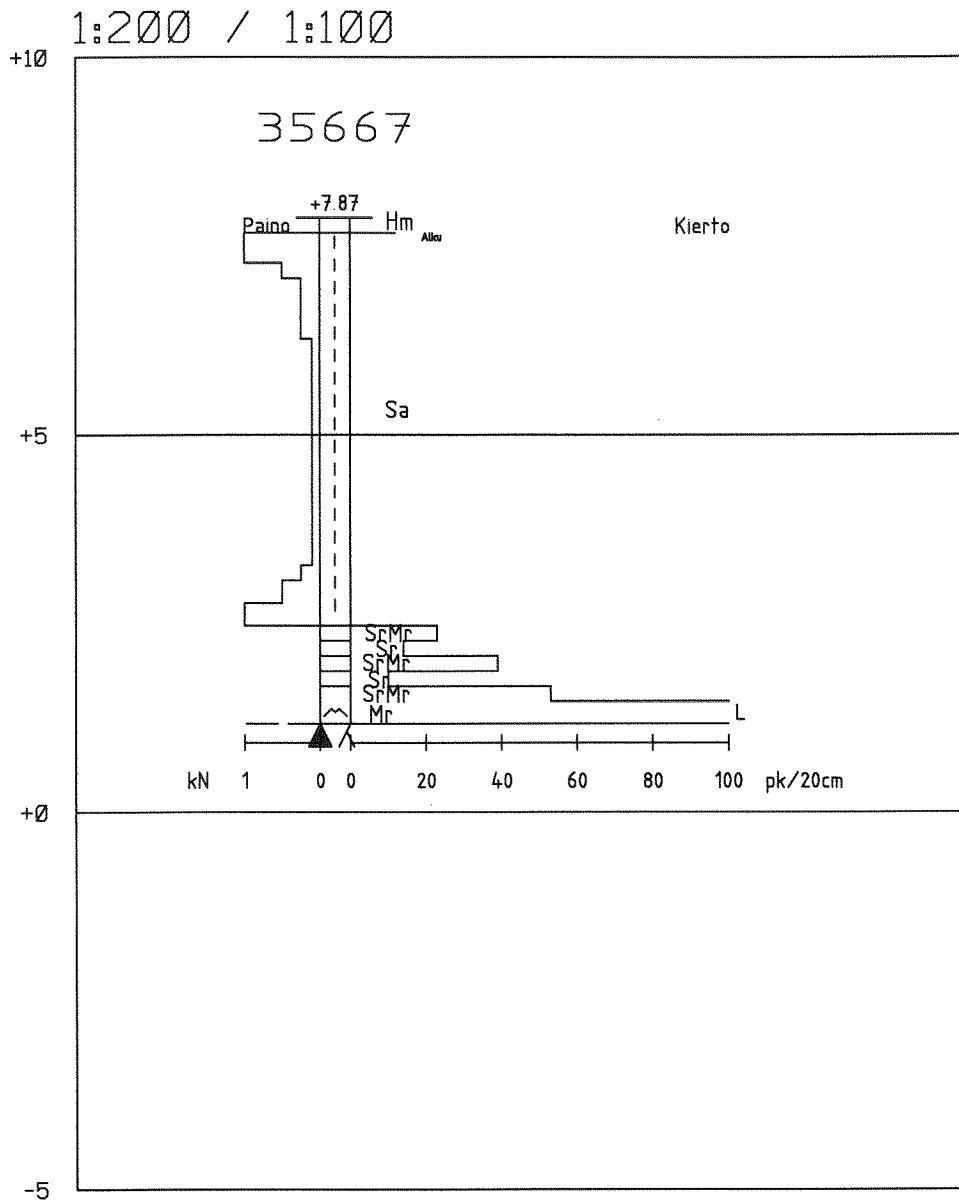

Korkeusjärjestelmä N43

|  |                      |
|--|----------------------|
| Työ: 1606                                      | Itä-Mensas pohj. osa |
| Kairausvastukset                               | Tutk: PK             |
| Mittakaava: 1:200 / 1:100                      | Tark: KK             |
| Leikkaus: 35667                                | Pvm.                 |
| Porvoon kaupungin Kiinteistö- ja Mittausosasto |                      |