



Korkeusjärjestelmä N43

Työ: 1405	Itä-Mensas pohj. osa	
Kairausvastukset	Tutk: PK	
Mittakaava: 1:200 / 1:100	Tark: KK	
Leikkaus: 35671	Pvm.	
Porvoon kaupungin Kiinteistö- ja Mittausosasto		

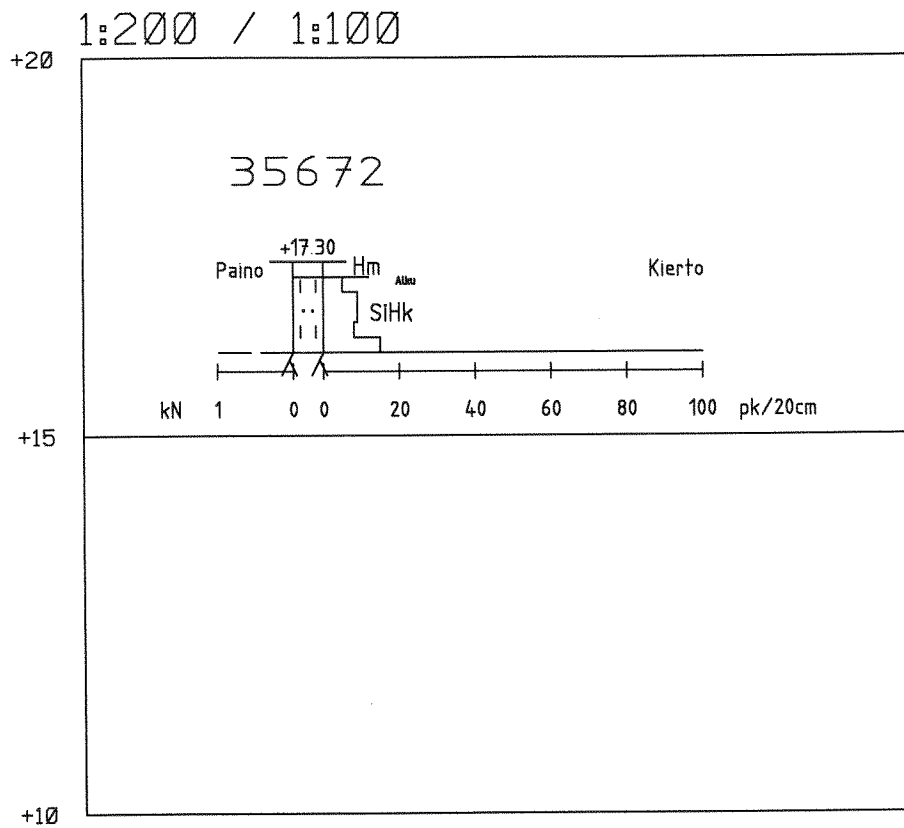


Korkeusjärjestelmä N43

Työ: 1405	Itä-Mensas pohj. osa	
Kairausvastukset	Tutk: PK	
Mittakaava: 1:200 / 1:100	Tark: KK	
Leikkaus: 35672	Pvm.	
Porvoon kaupungin Kiinteistö- ja Mittausosasto		

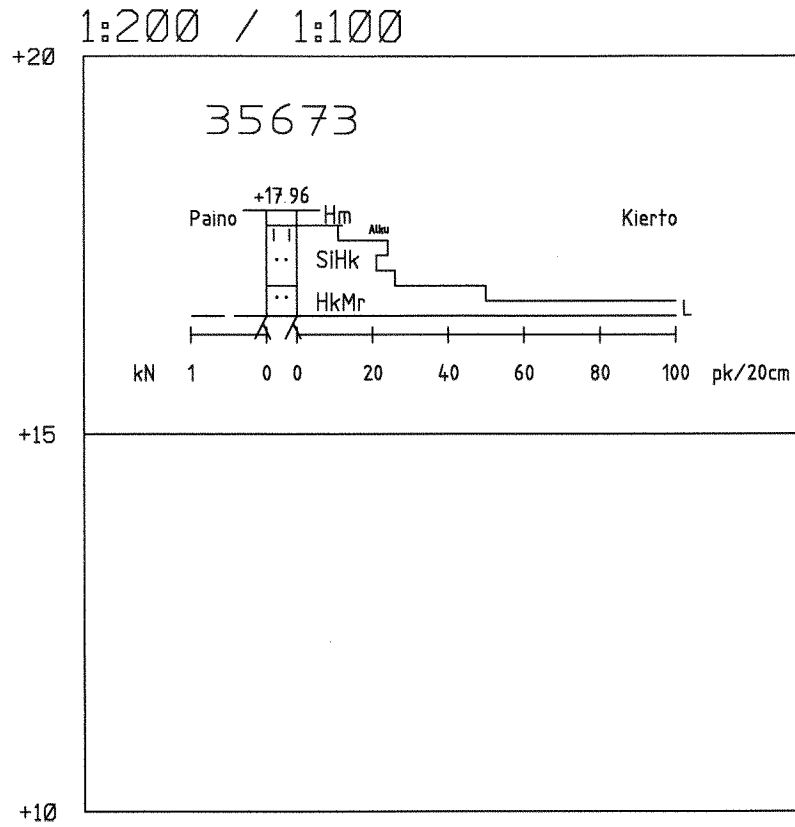


Korkeusjärjestelmä N43

Työ: 1405	Itä-Mensas pohj. osa
Kairausvastukset	Tutk: PK
Mittakaava: 1:200 / 1:100	Tark: KK
Leikkaus: 35673	Pvm.
Porvoon kaupungin Kiinteistö- ja Mittausosasto	

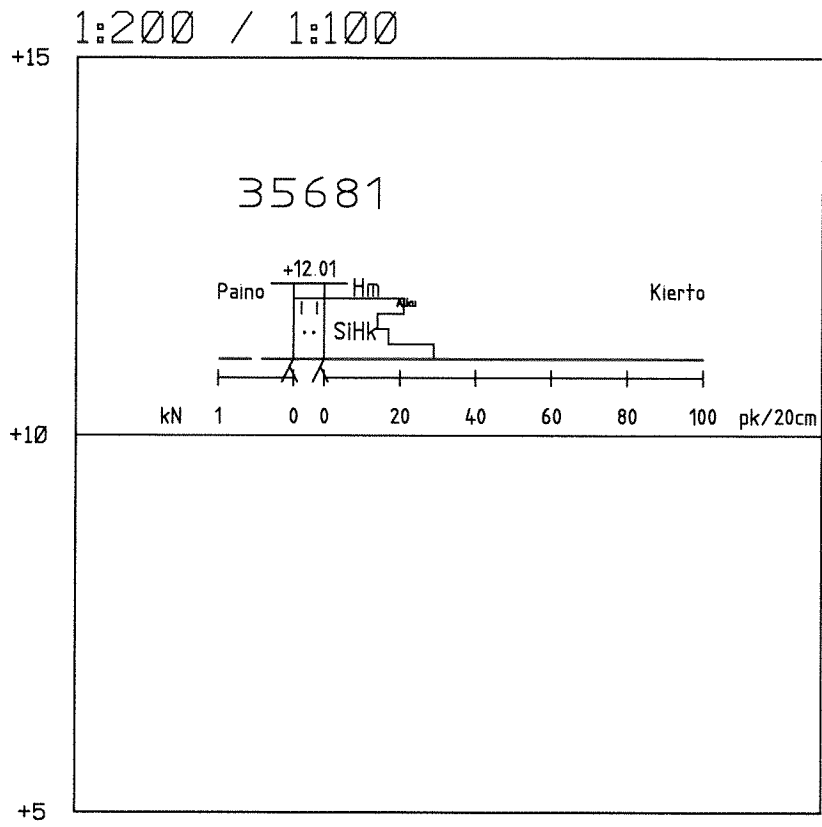


Korkeusjärjestelmä N43

Työ: 1405	Itä-Mensas pohj. osa	
Kairausvastukset	Tutk: PK	
Mittakaava: 1:200 / 1:100	Tark: KK	
Leikkaus: 35681	Pvm.	
Porvoon kaupungin Kiinteistö- ja Mittausosasto		

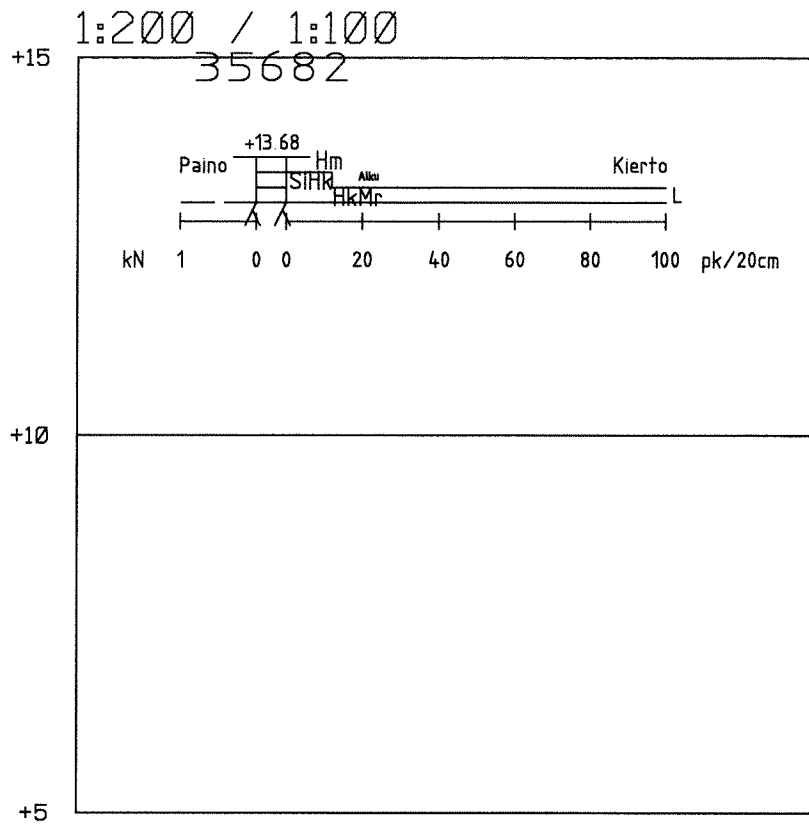


Korkeusjärjestelmä N43

Työ: 1405	Itä-Mensas pohj. osa	
Kairausvastukset	Tutk: PK	
Mittakaava: 1:200 / 1:100	Tark: KK	
Leikkaus: 35682	Pvm.	
Porvoon kaupungin Kiinteistö- ja Mittausosasto		

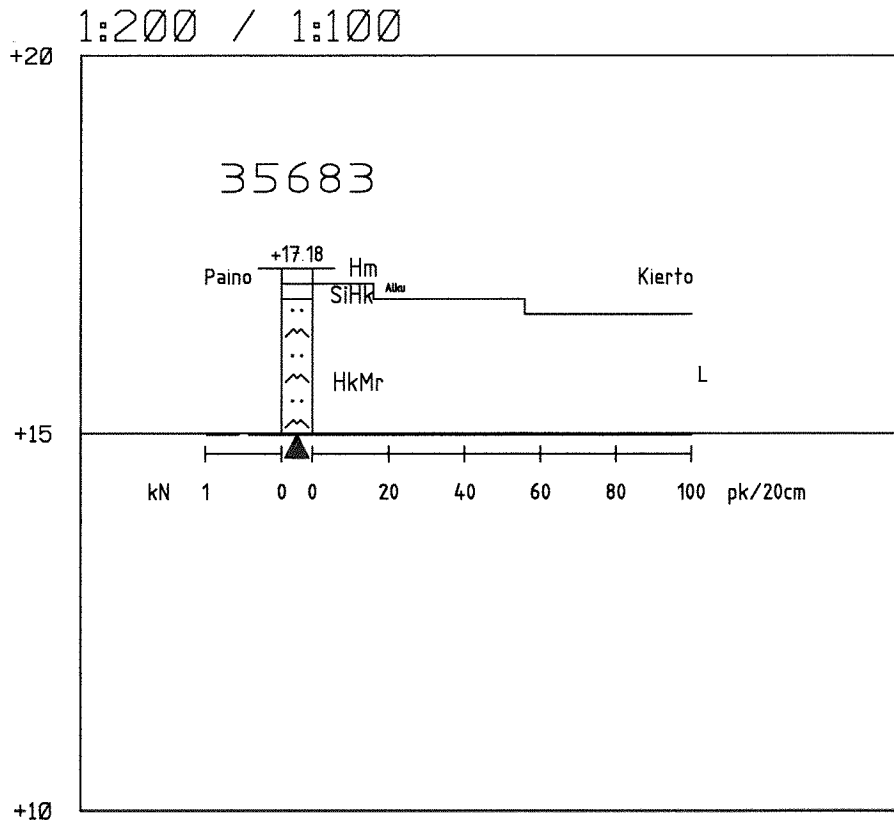


Korkeusjärjestelmä N43

Työ: 1405	Itä-Mensas pohj. osa
Kairausvastukset	Tutk: PK
Mittakaava: 1:200 / 1:100	Tark: KK
Leikkaus: 35683	Pvm.
Porvoon kaupungin Kiinteistö- ja Mittausosasto	

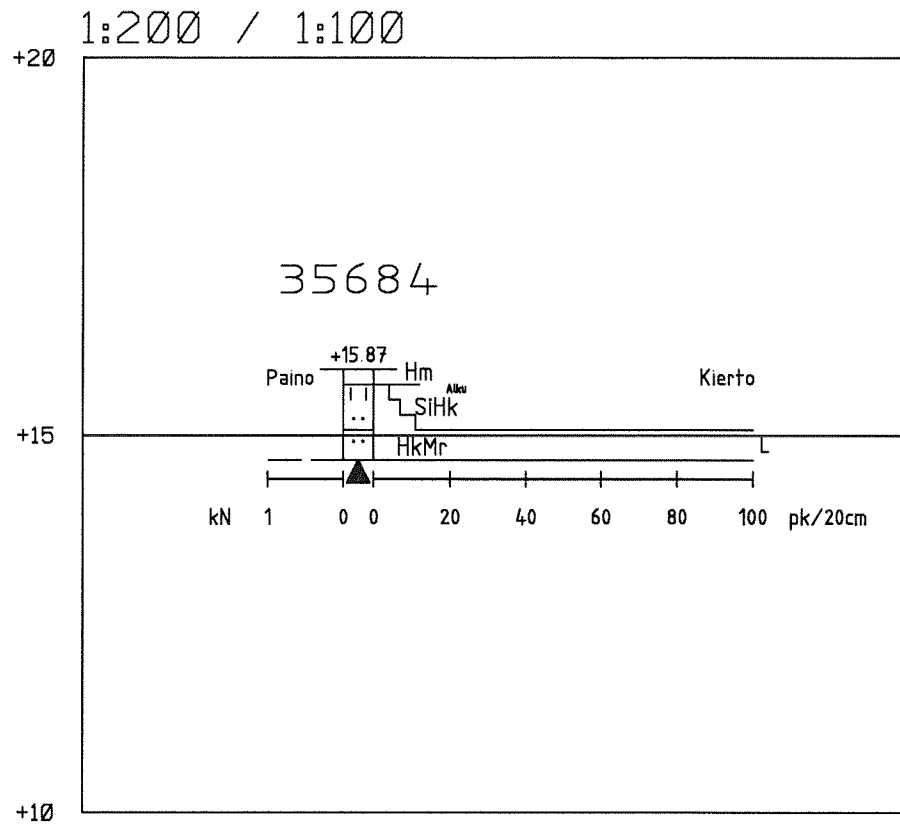

Korkeusjärjestelmä N43

Työ: 1405	Itä-Mensas pohj. osa	
Kairausvastukset	Tutk: PK	
Mittakaava: 1:200 / 1:100	Tark: KK	
Leikkaus: 35684	Pvm.	
Porvoon kaupungin Kiinteistö- ja Mittausosasto		

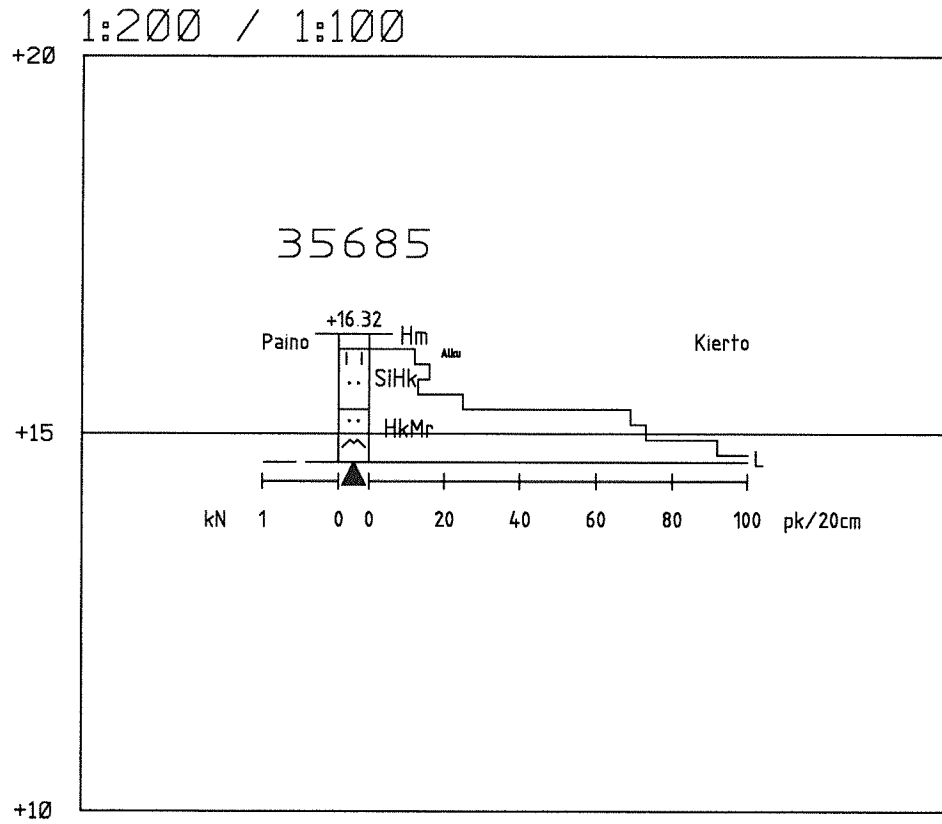

Korkeusjärjestelmä N43

Työ: 1405	Itä-Mensas pohj. osa	
Kairausvastukset	Tutk: PK	
Mittakaava: 1:200 / 1:100	Tark: KK	
Leikkaus: 35685	Pvm.	
Porvoon kaupungin Kiinteistö- ja Mittausosasto		