



1:200 / 1:100

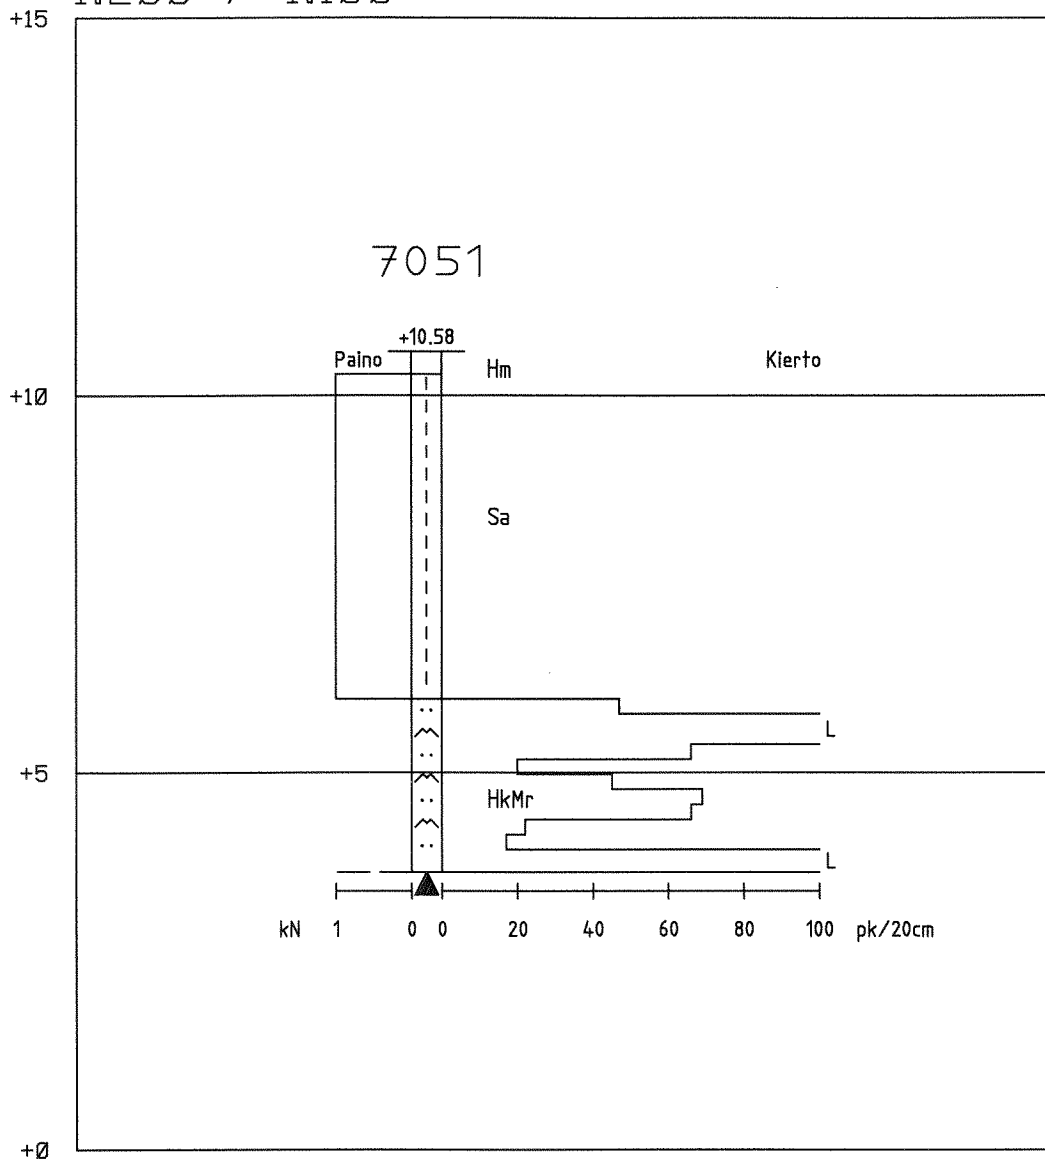


Korkeusjärjestelmä N43
Höjdsystem N43

Työ: 0717	Carlanderintien tontit	
Kairausvastukset	Tutk: JK	
Mittakaava: 1:200 / 1:100	Tark: KF	
Leikkaus: 7051	Pvm. 20.11.2007	
Porvoon kaupungin Kiinteistö- ja Mittausosasto		

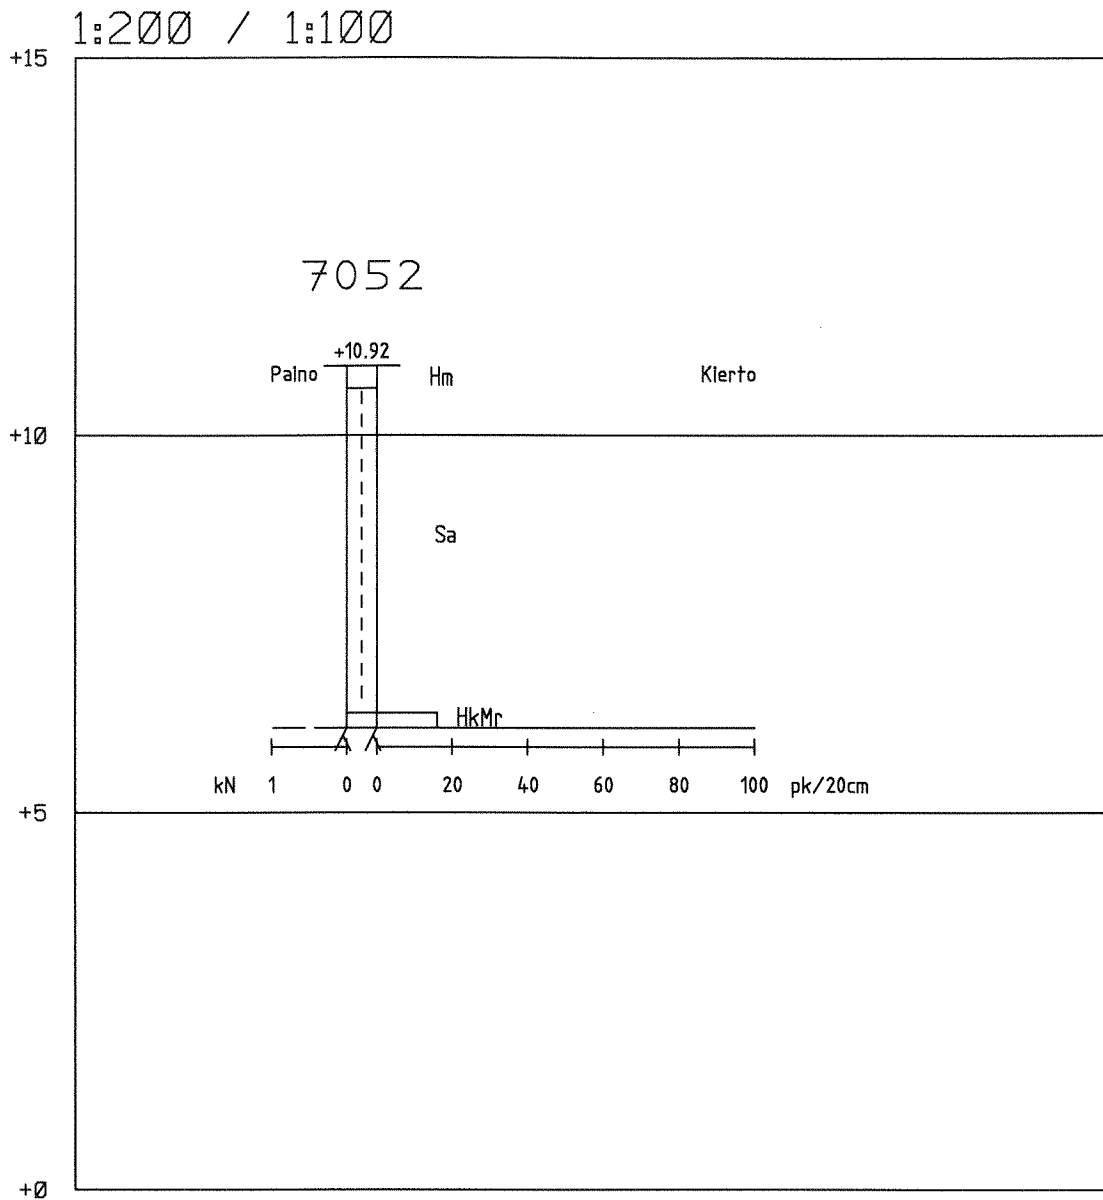


Korkeusjärjestelmä N43
Höjdsystem N43

Työ: 0717	Carlanderintien tontit	
Kairausvastukset	Tutk: JK	
Mittakaava: 1:200 / 1:100	Tark: KF	
Leikkaus: 7052	Pvm. 20.11.2007	
Porvoon kaupungin Kiinteistö- ja Mittausosasto		

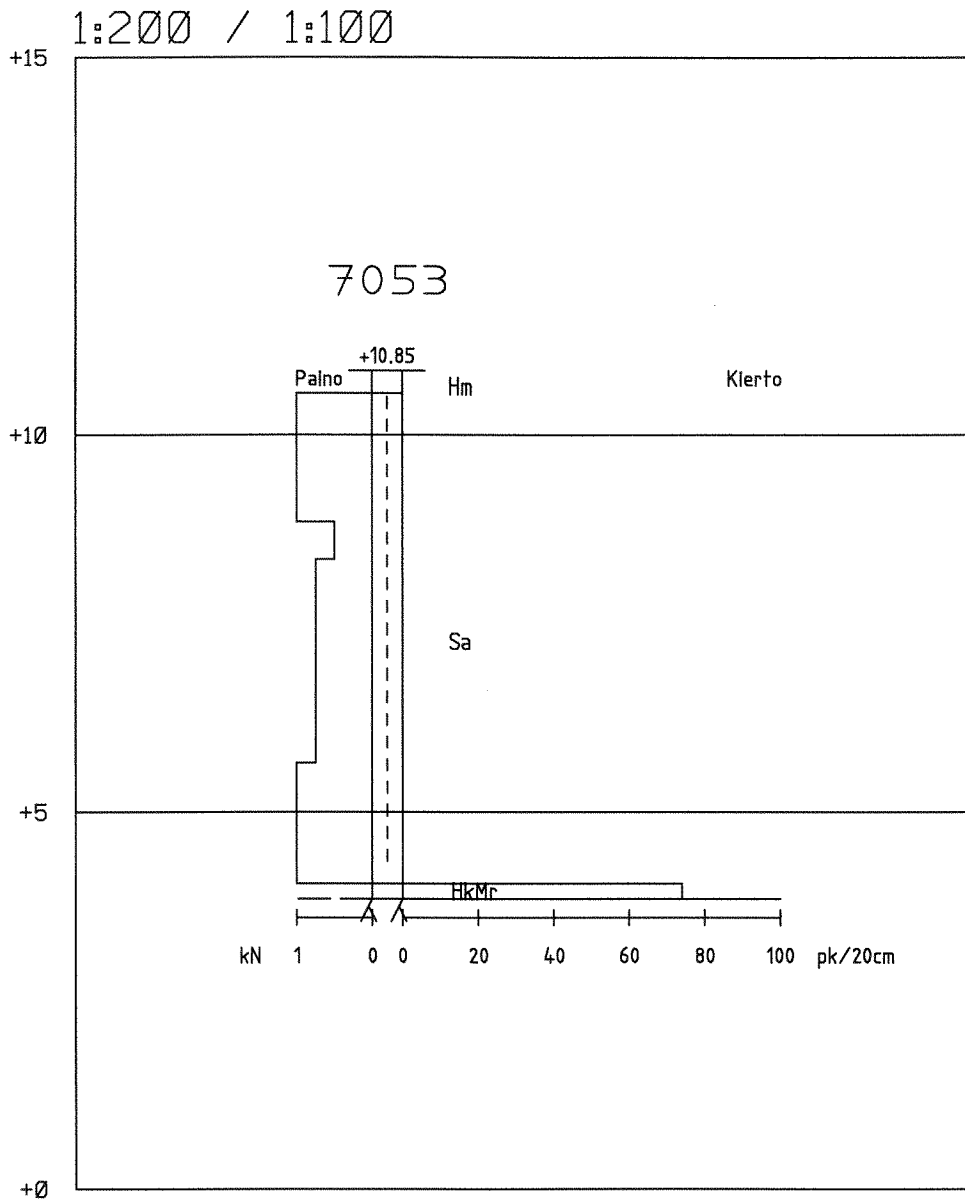


Korkeusjärjestelmä N43
Höjdsystem N43

Työ: 0717	Carlanderintien tontit	
Kairausvastukset	Tutk: JK	
Mittakaava: 1:200 / 1:100	Tark: KF	
Leikkaus: 7053	Pvm. 20.11.2007	
Porvoon kaupungin Kiinteistö- ja Mittausosasto		

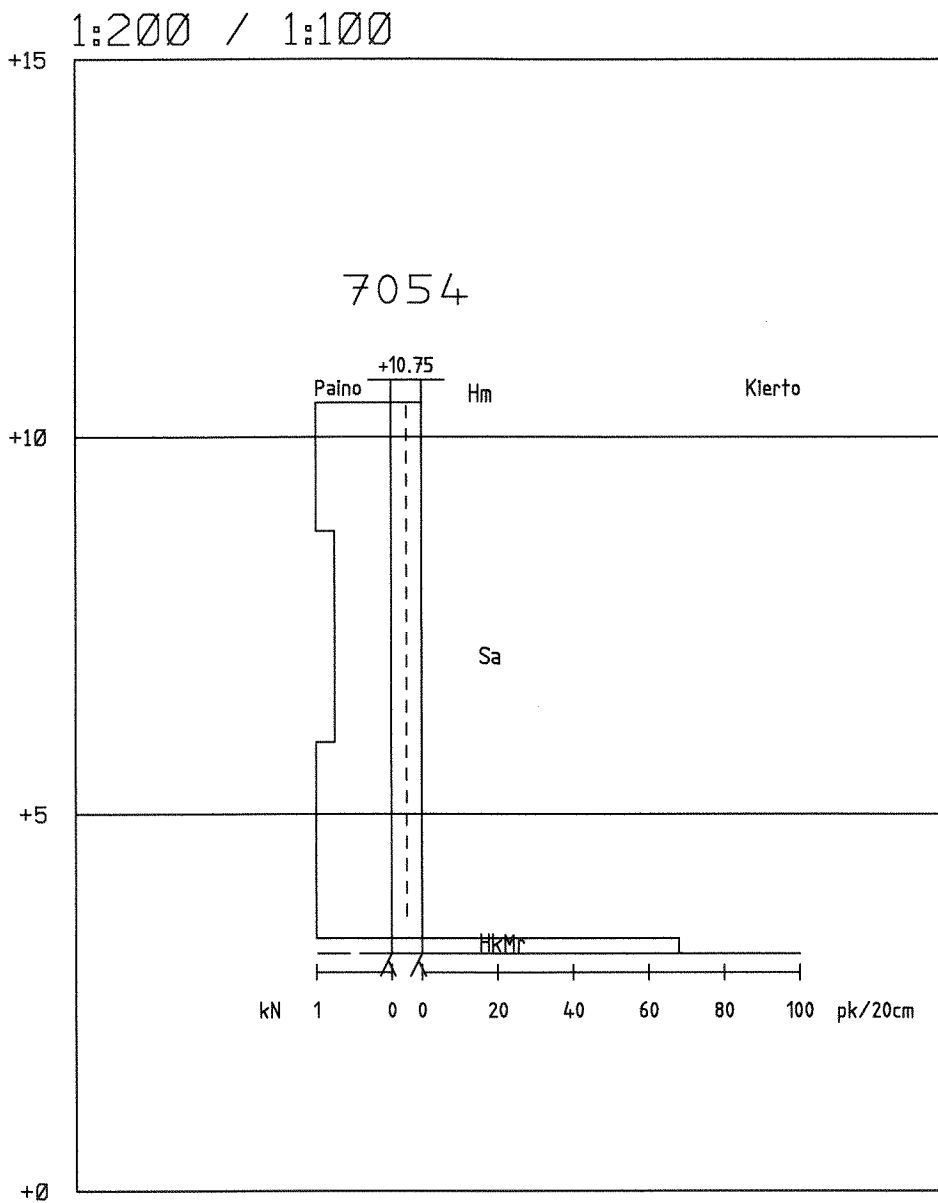


Korkeusjärjestelmä N43
Höjdsystem N43

Työ: 0717	Carlanderintien tontit
Kairausvastukset	Tutk: JK
Mittakaava: 1:200 / 1:100	Tark: KF
Leikkaus: 7054	Pvm. 20.11.2007
Porvoon kaupungin Kiinteistö- ja Mittausosasto	

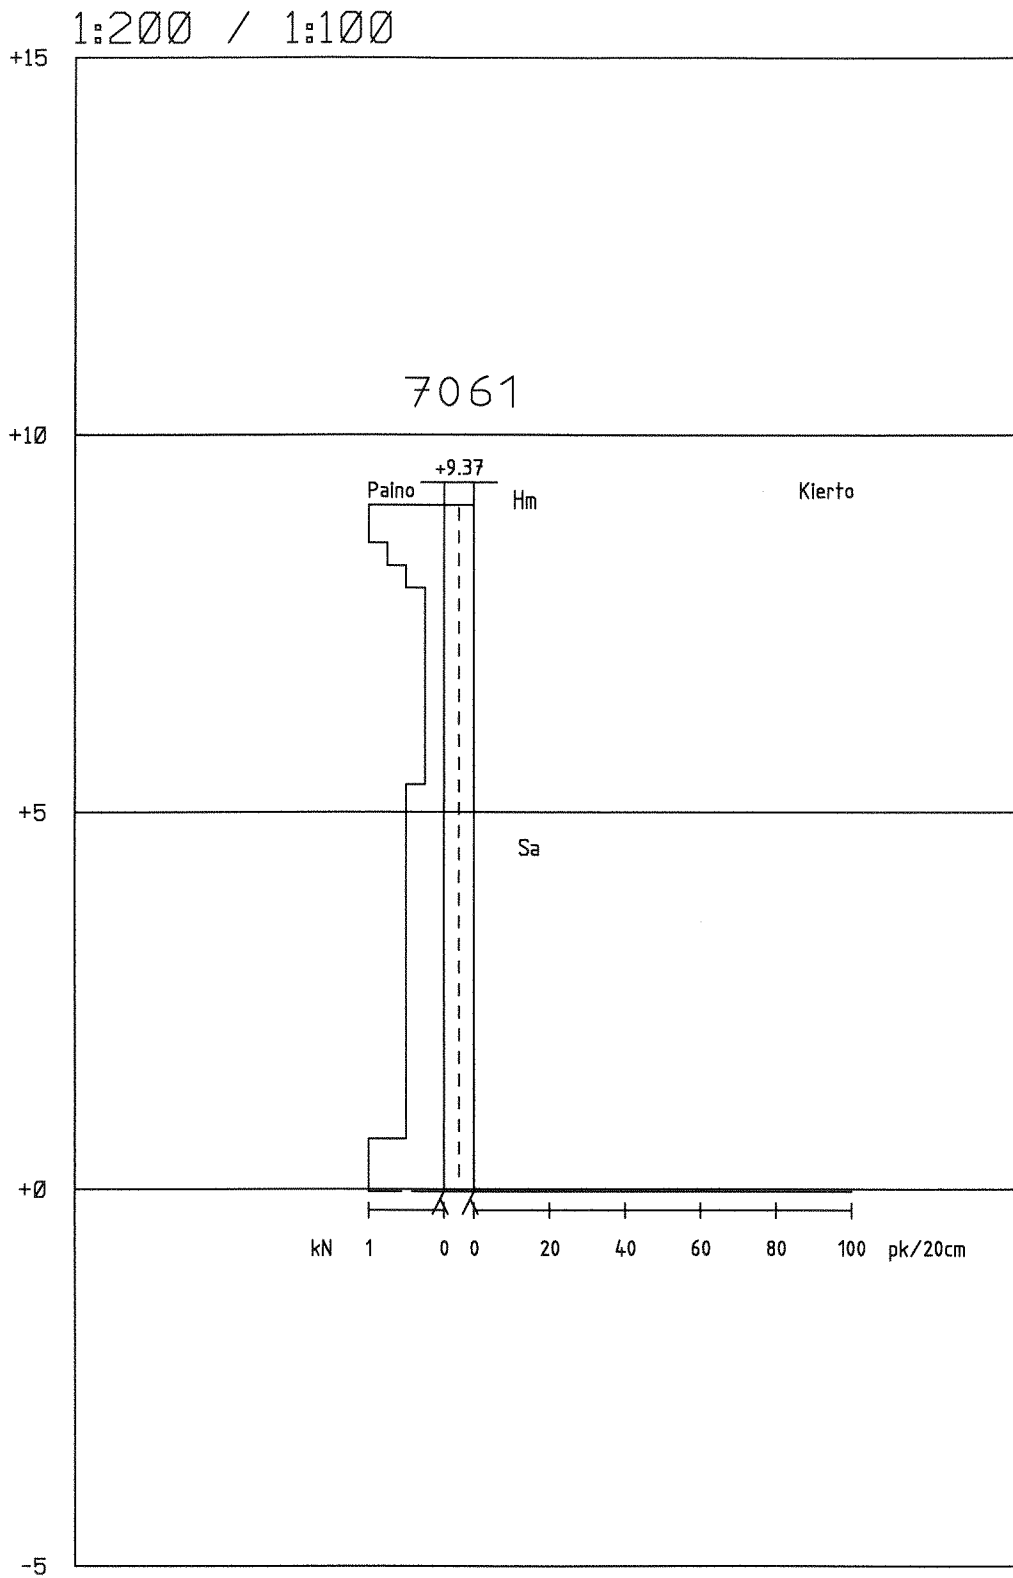


Korkeusjärjestelmä N43
Höjdsystem N43

Työ: 0717	Carlanderintien tontit	
Kairausvastukset	Mittakaava: 1:200 / 1:100	Tutk: JK
Leikkaus: 7061		Tark: KF
Porvoon kaupungin Kiinteistö- ja Mittausosasto		Pvm. 20.11.2007

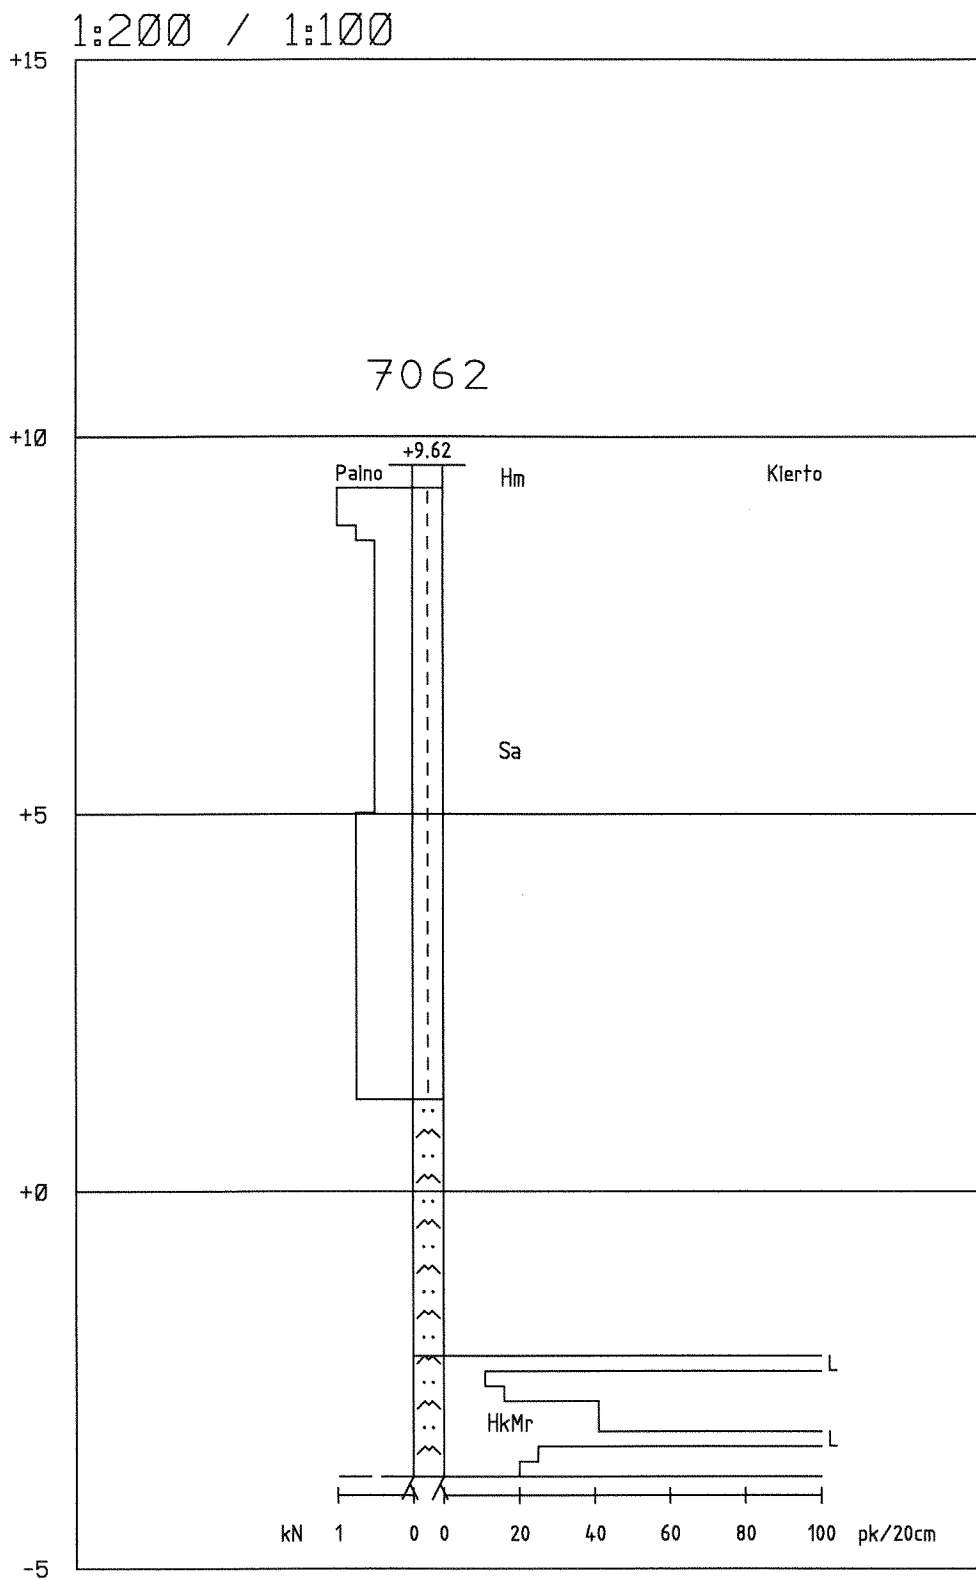


Korkeusjärjestelmä N43
Höjdsystem N43

Työ: 0717	Carlanderintien tontit	
Kairausvastukset	Tutk: JK	
Mittakaava: 1:200 / 1:100	Tark: KF	
Leikkaus: 7062	Pvm. 20.11.2007	
Porvoon kaupungin Kiinteistö- ja Mittausosasto		

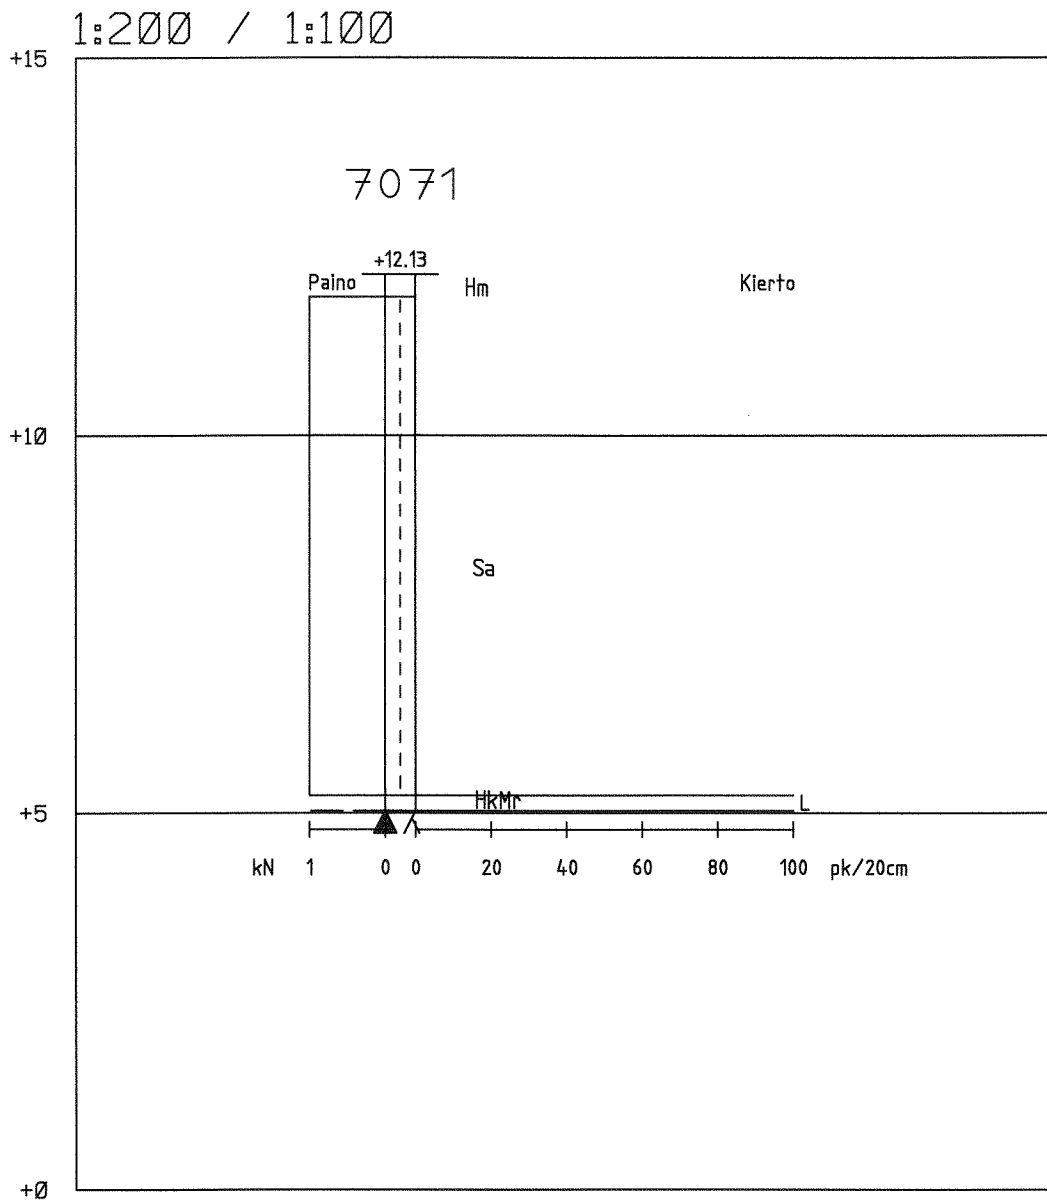


Työ: 0717	Carlanderintien tontit	
Kairausvastukset	Tutk: JK	
Mittakaava: 1:200 / 1:100	Tark: KF	
Leikkaus: 7071	Pvm. 20.11.2007	
Porvoon kaupungin Kiinteistö- ja Mittausosasto		

1:200 / 1:100

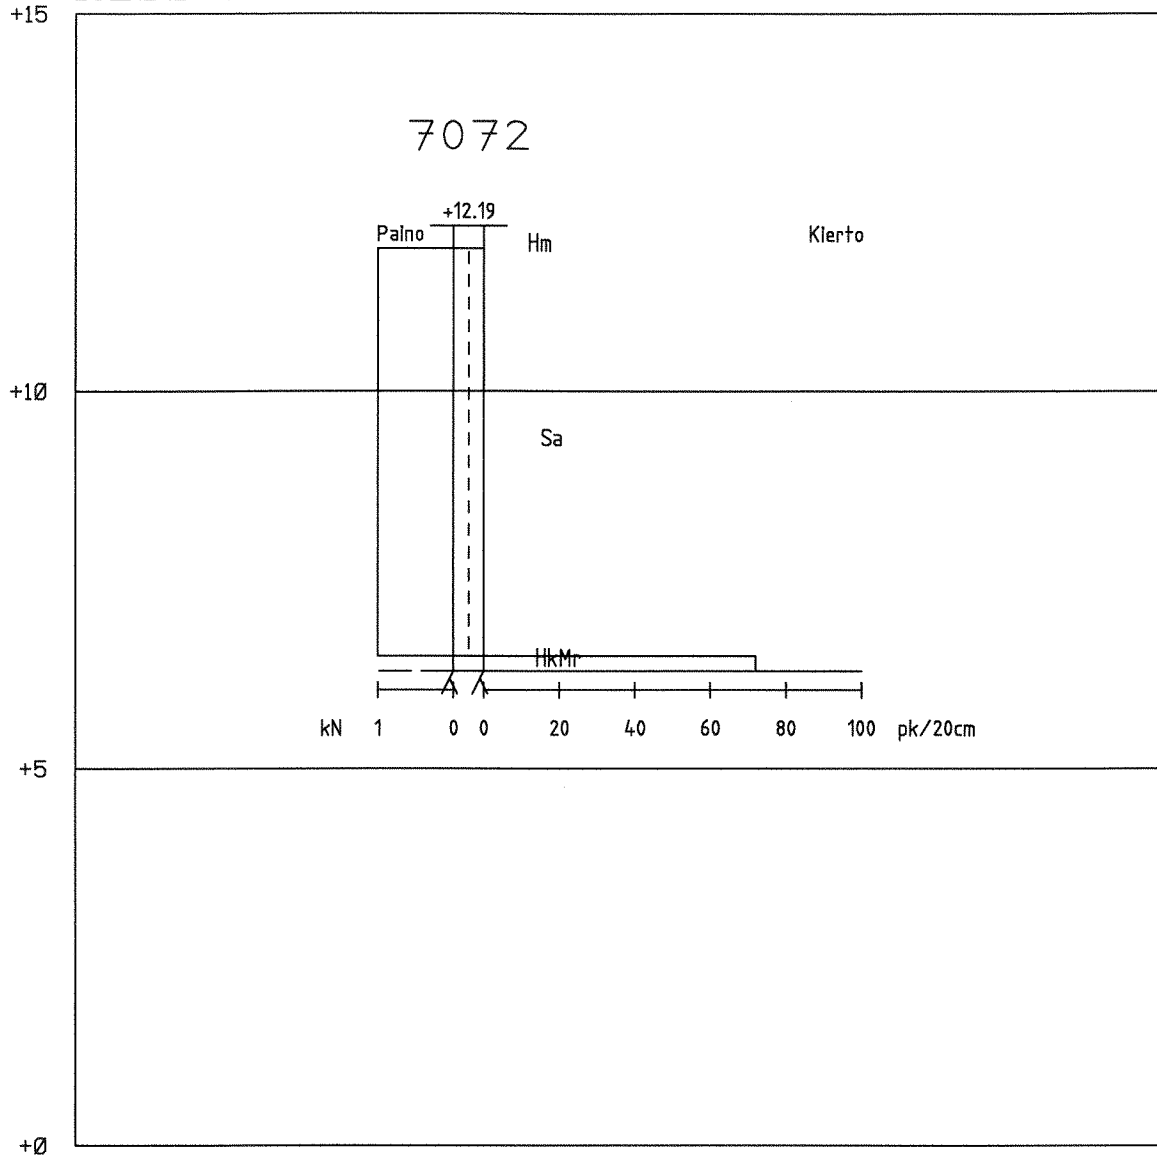

Korkeusjärjestelmä N43
Höjdsystem N43

Työ: 0717	Carlanderintien tontit	
Kairausvastukset	Tutk: JK	
Mittakaava: 1:200 / 1:100	Tark: KF	
Leikkaus: 7072	Pvm. 20.11.2007	
Porvoon kaupungin Kiinteistö- ja Mittausosasto		

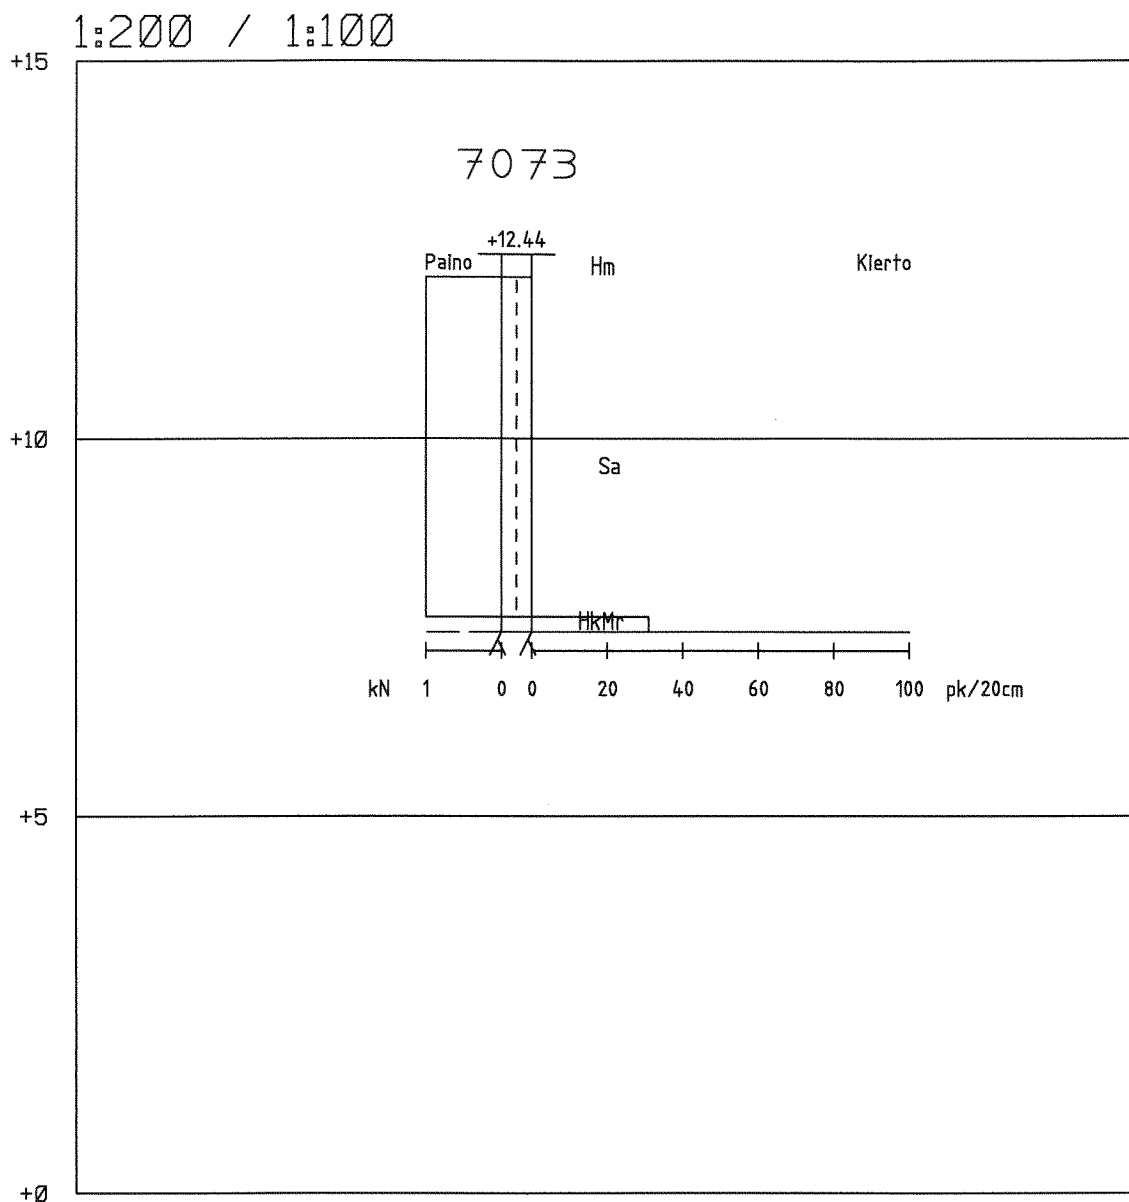

Korkeusjärjestelmä N43
Höjdsystem N43

Työ: 0717	Carlanderintien tontit	
Kairausvastukset	Tutk: JK	
Mittakaava: 1:200 / 1:100	Tark: KF	
Leikkaus: 7073	Pvm. 20.11.2007	
Porvoon kaupungin Kiinteistö- ja Mittausosasto		