

638-409-1-628

638-409-1-244

Treksilä
Drägsby

11 . 3

27

26478099	+10.2
6695776	+4.3 Sa
5.9	+3.6
6.6	

32172

10 . 2

3217
TY

638-409-1-622

26478118	+10.5
6695741	+7.7 Sa
2.8	+7.3
3.2	

32173

25

26478020	+10.1
6695732	+2.7 Sa
7.4	+1.4
8.7	

32171

1

9 . 8

26478040	+10.2
6695697	+6.3 Sa
3.9	+6.3
3.9	


32173

Pienteollisuustie

Mittakaava: 1:500
Korkeusjärjestelmä N2000


71

1:200 / 1:100

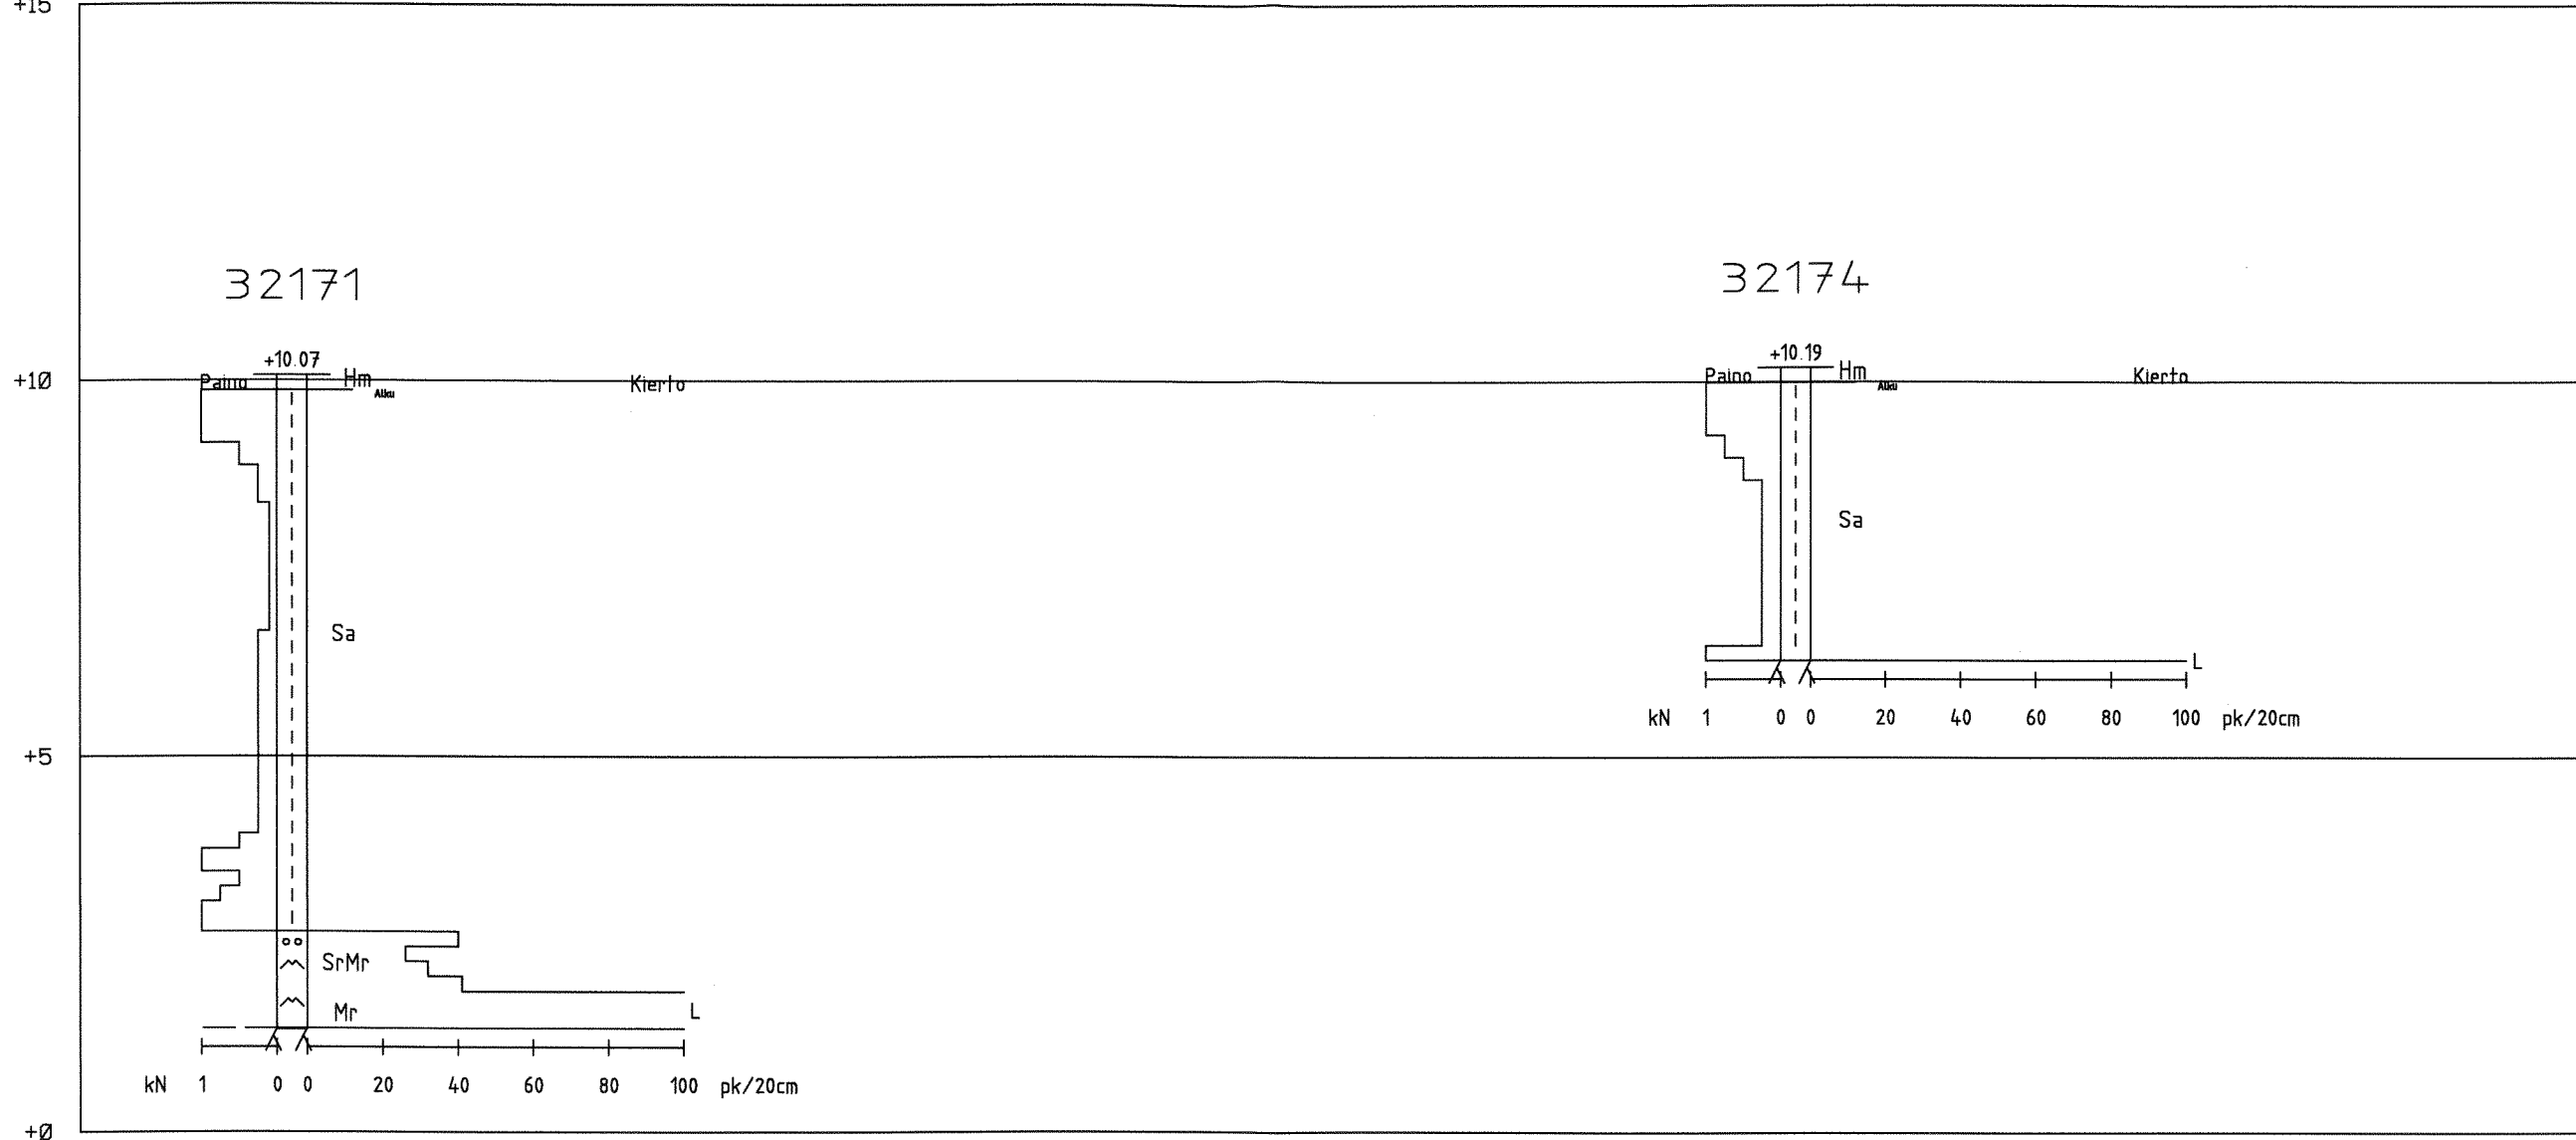

Korkeusjärjestelmä N2000

Työ: 1604	Mansikkaniitty, tontit	
Kairausvastukset	Tutk: PK	
Mittakaava: 1:200 / 1:100	Tark: KK	
Leikkaus: 32171 - 32174	Pvm. 30.1.2017	
Porvoon kaupungin Kaupunkimittaus		

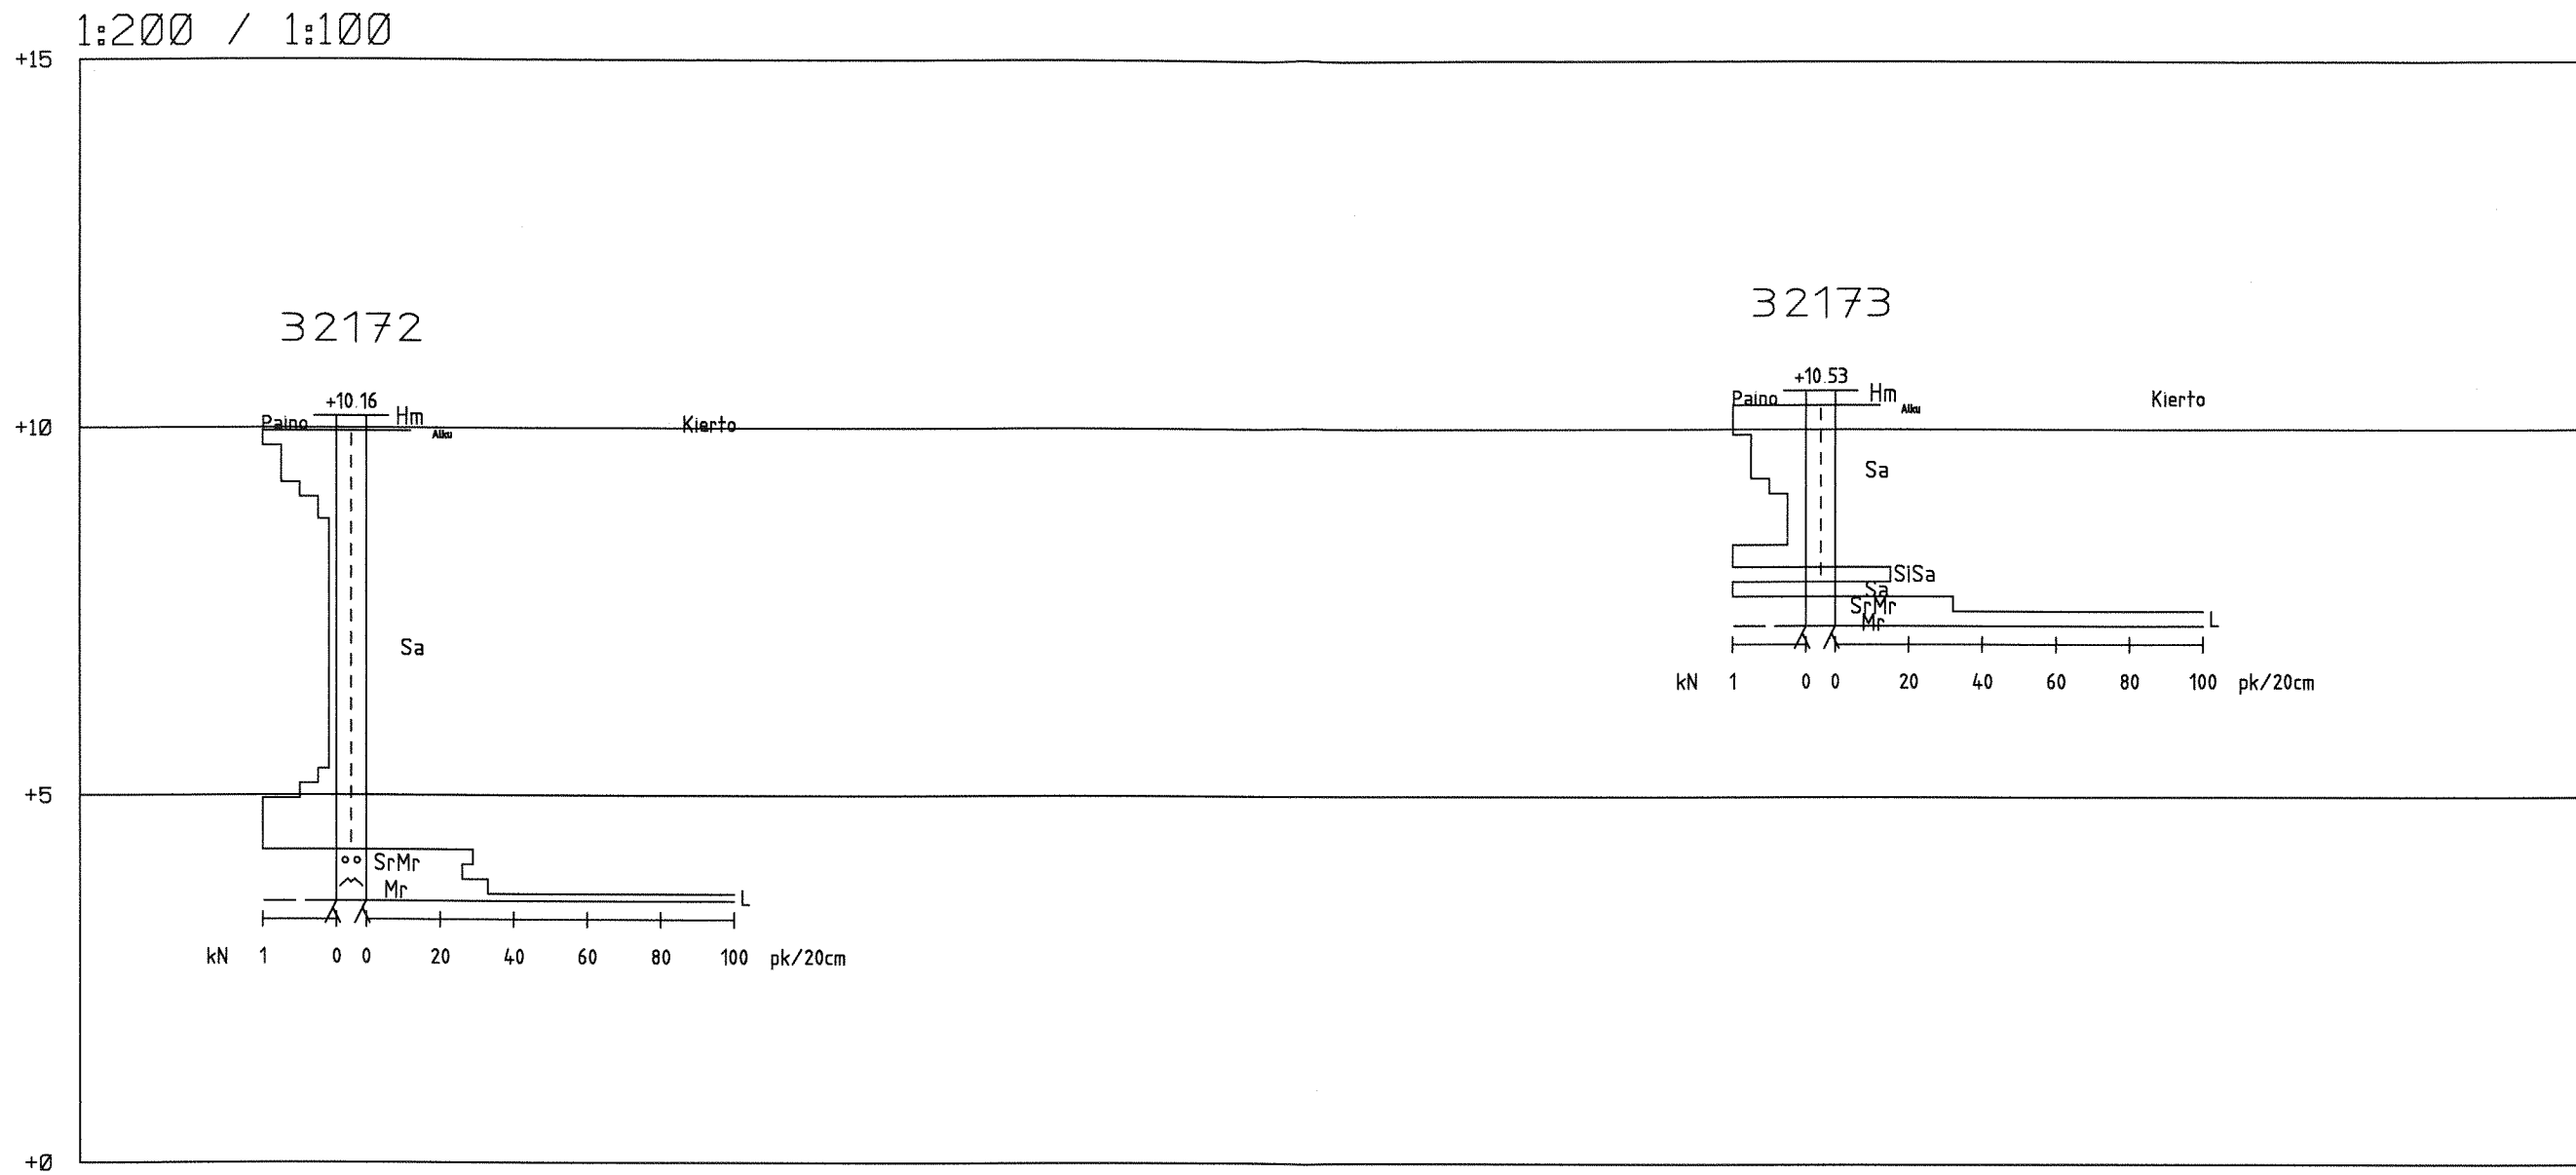

Korkeusjärjestelmä N2000

Työ: 1604	Mansikkaniitty, tontit	
Kairausvastukset	Tutk: PK	
Mittakaava: 1:200 / 1:100	Tark: KK	
Leikkaus: 32172 - 32173	Pvm. 30.1.2017	
Porvoon kaupungin Kaupunkimittaus		