


Venepaikat, välillä kävelysilta - Aleksanterinkadun silta Båtplatserna, mellan gångbron - Alexandersgatans bro

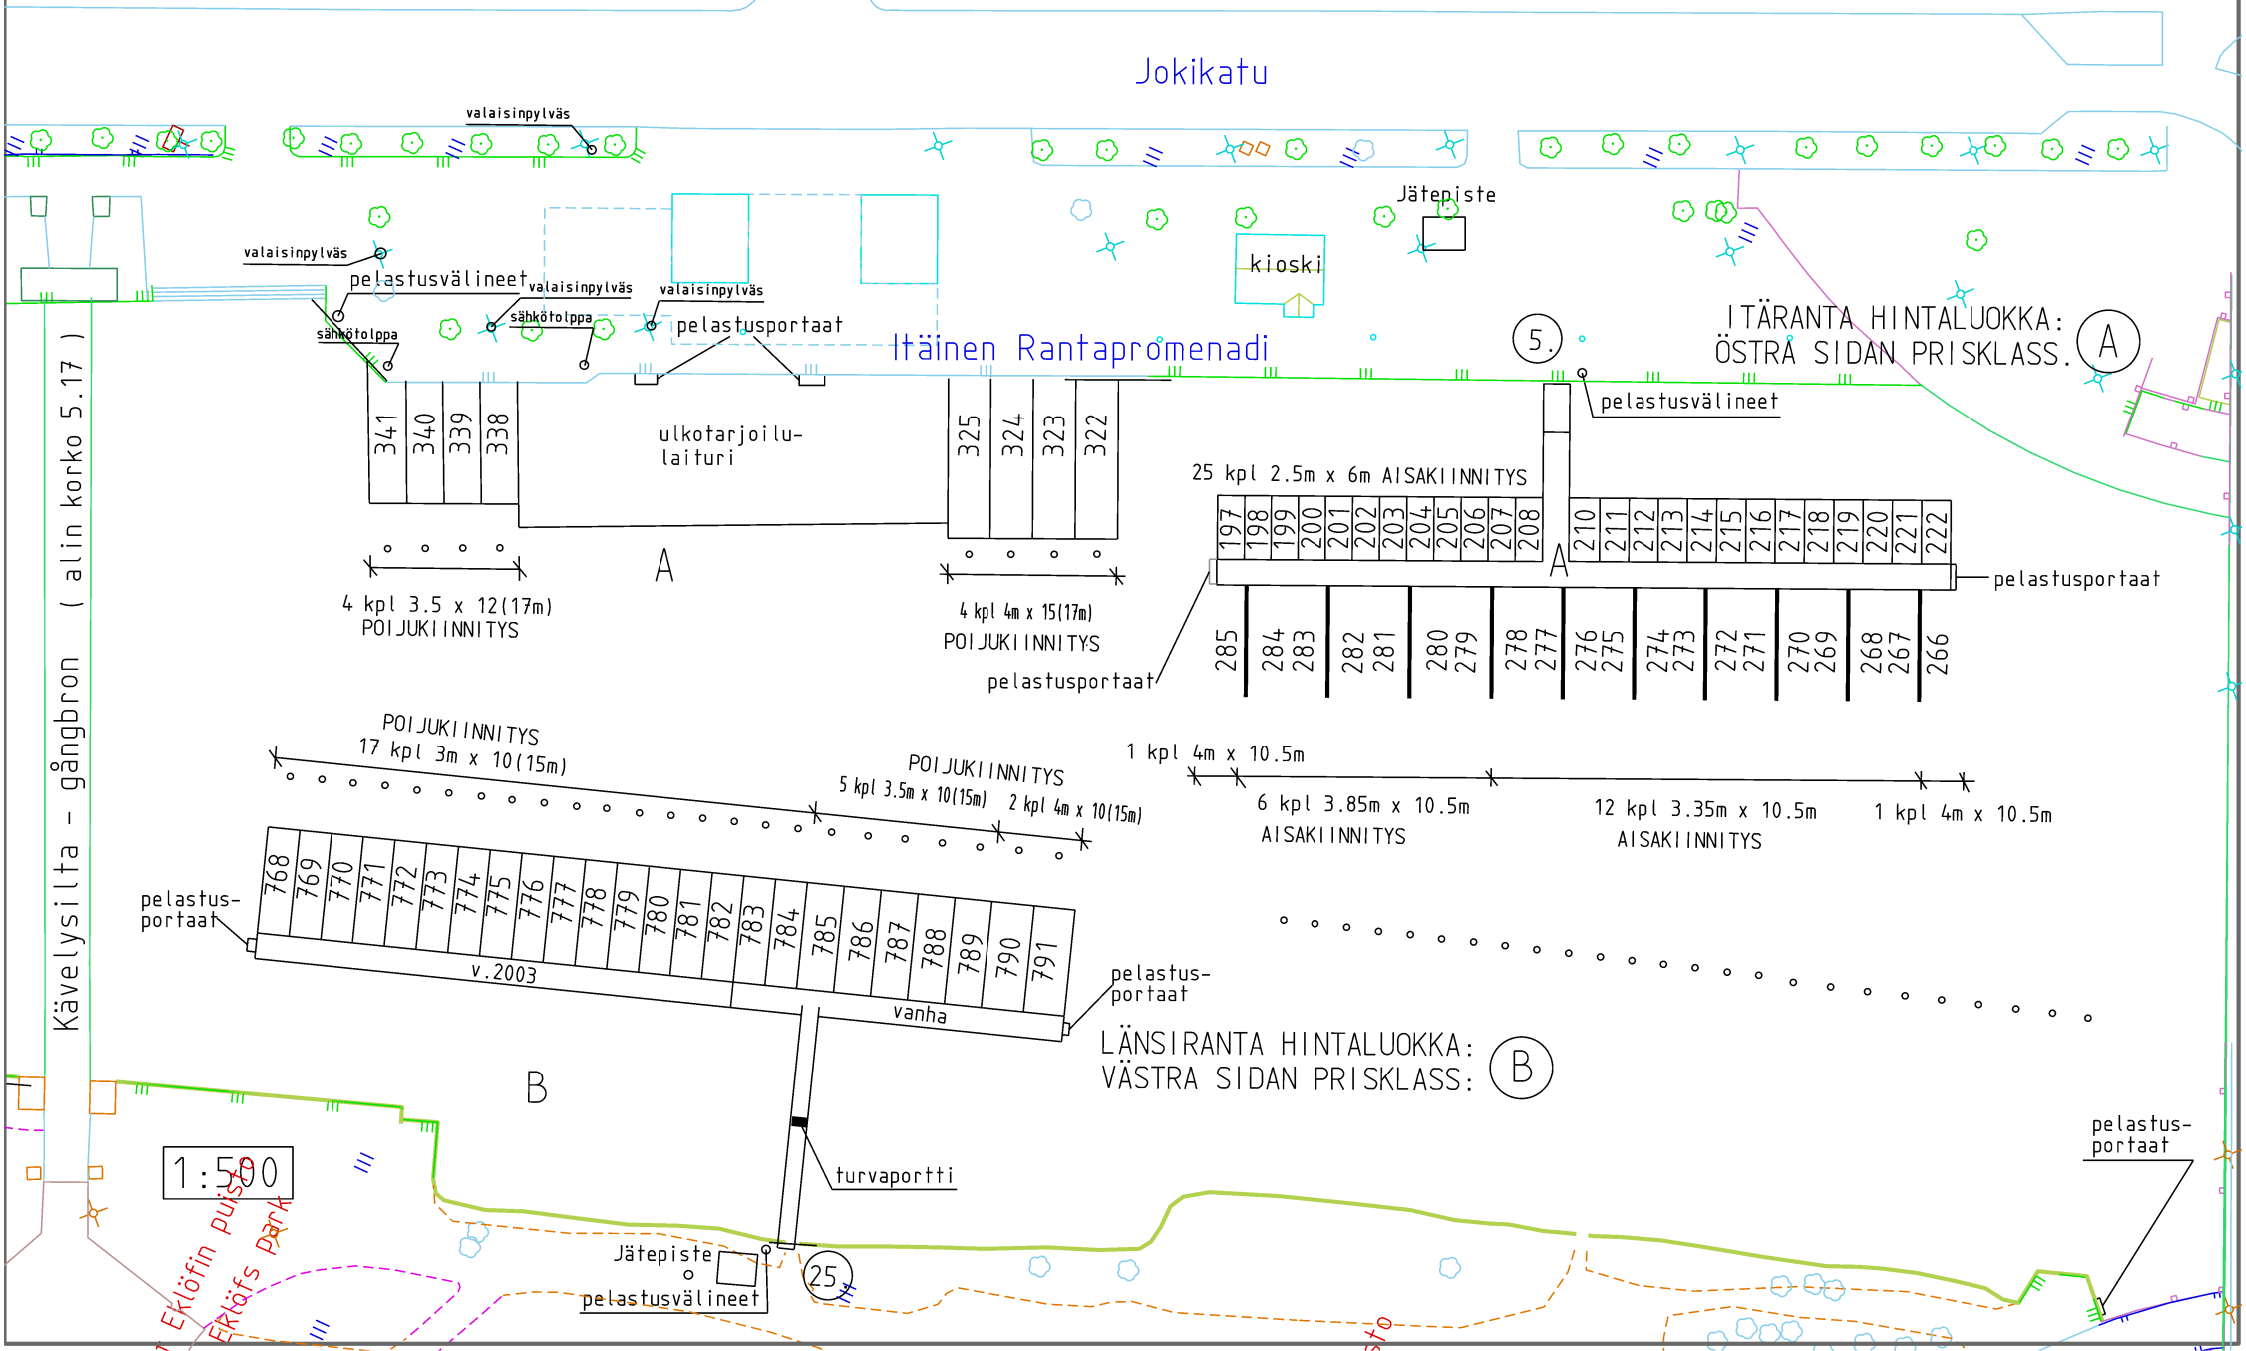


Jokikatu

Itäinen Rantapromenadi

Kävelysilta - gångbron (alin korko 5.17)

ITÄRANTA HINTALUOKKA: ÖSTRÅ SIDAN PRISKLASS. (A)

LÄNSIRANTA HINTALUOKKA: VÄSTRA SIDAN PRISKLASS: (B)

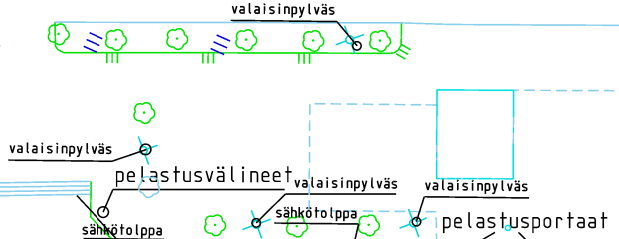

4 kpl 3.5 x 12(17m)
POIJUKI INNITYS

4 kpl 4m x 15(17m)
POIJUKI INNITYS

25 kpl 2.5m x 6m AISAKI INNITYS

POIJUKI INNITYS
17 kpl 3m x 10(15m)

POIJUKI INNITYS
5 kpl 3.5m x 10(15m) 2 kpl 4m x 10(15m)


1 kpl 4m x 10.5m

6 kpl 3.85m x 10.5m
AISAKI INNITYS

12 kpl 3.35m x 10.5m
AISAKI INNITYS

1 kpl 4m x 10.5m

pelastusportaat

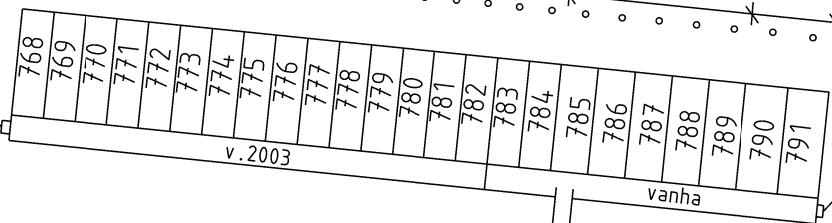

pelastusportaat

LÄNSIRANTA HINTALUOKKA: VÄSTRA SIDAN PRISKLASS: (B)

turvaportti

Jätepiste

pelastusvälineet

25.

pelastusportaat

1:500

Eklöfin puisto
Eklofs Park