


...stapponenadi

Länsiranta, Aleksanterinkadun sillan eteläpuolella Västra åstranden, söderom Alexandersgatans bro

HINTALUOKKA: (B)
PRISKLASS: (B)

Aleksanterinkadun silta
ALEKSANTERINKADUN SILTA
ALEXANDERSGATANS BRO

4 kpl 4.5m x 15m 5 kpl 4m x 15m PAALUKIINNITYS 4 kpl 4m x 12m 11 kpl 3.6m x 12m 1 kpl 4.5 x 12m
1 kpl 4.5 x 13m 17 kpl 3.7m x 13m PAALUKIINNITYS 1 kpl 4.5 x 13m

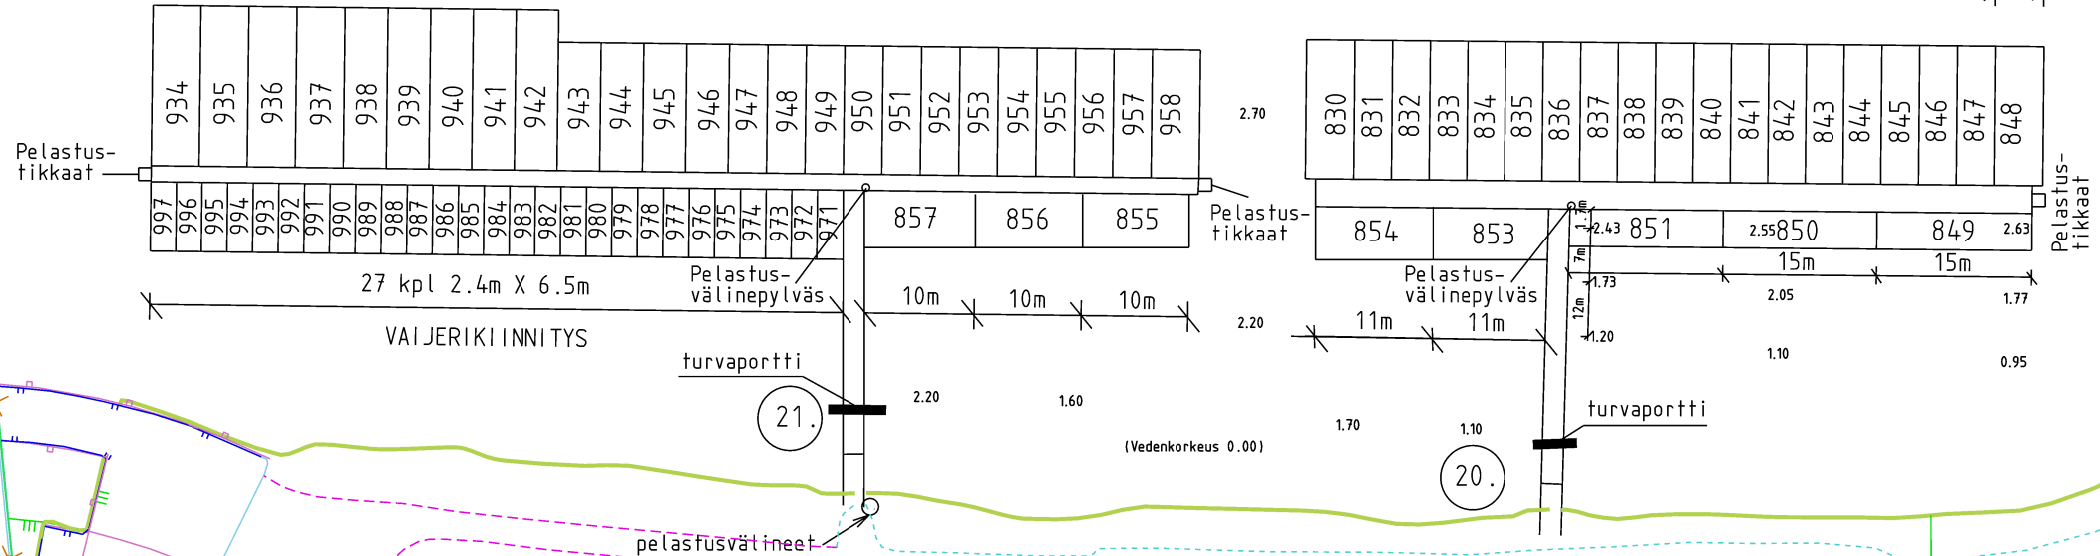

ehtaan rantapuisto
kensä strandpark

Jätepiste

1:500