



1:200 / 1:100


2018  
Oik  
0.00

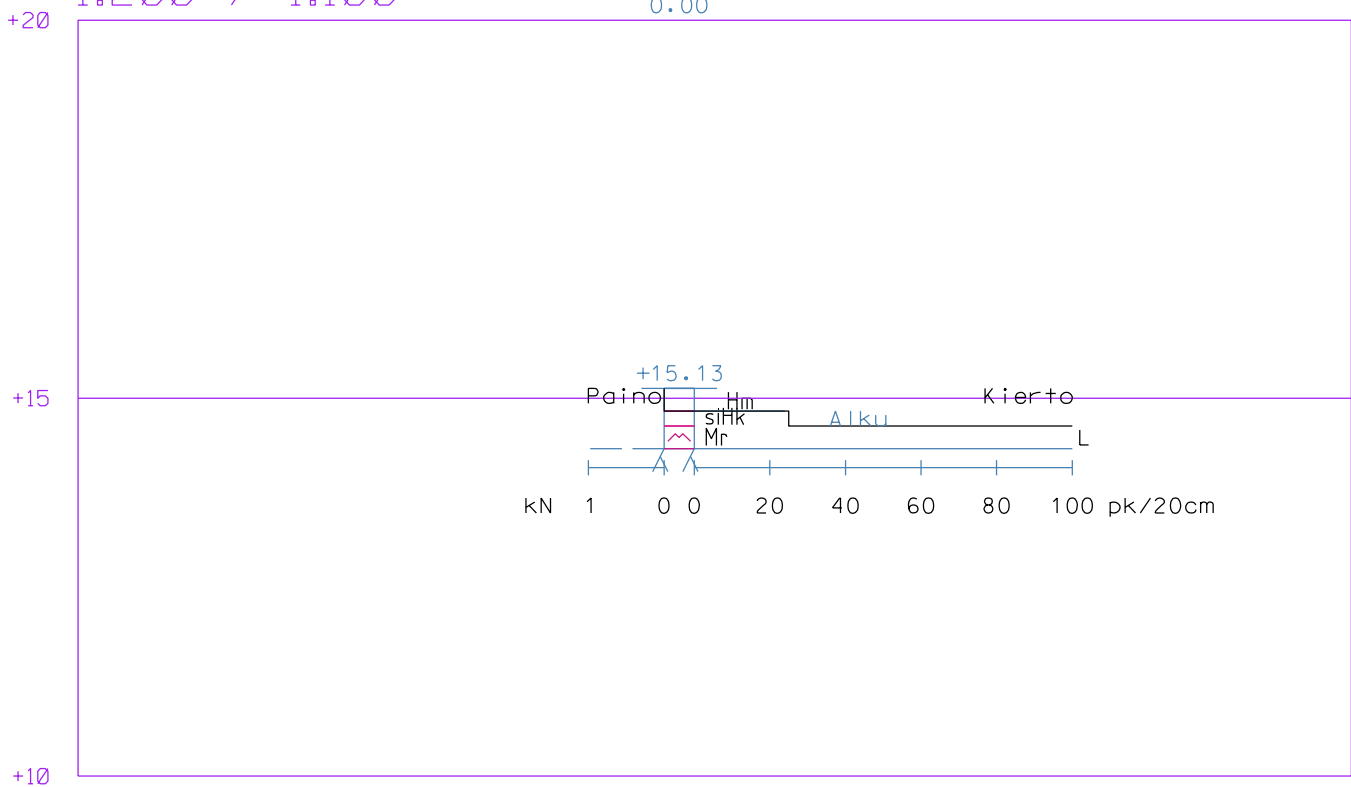


|                                   |                            |
|-----------------------------------|----------------------------|
| Työ: 1603                         | Kevätlaaksonkallion tontit |
| Kairausvastukset                  | Tutk: PK                   |
| Mittakaava: 1:200 / 1:100         | Tark: KK                   |
| Leikkaus: 57161                   | Pvm.                       |
| Porvoon kaupungin Kaupunkimittaus | Euref GK26, N2000          |

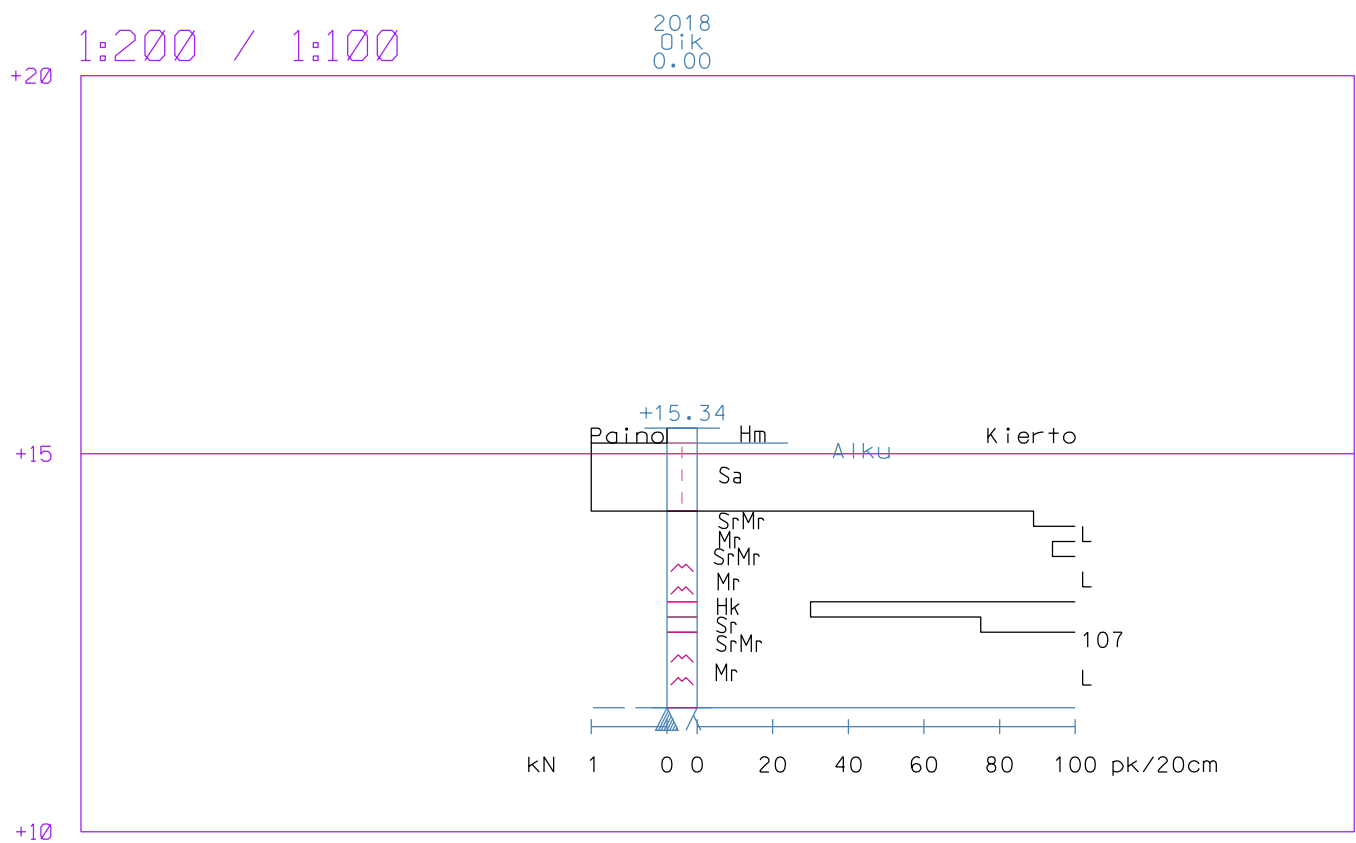


|                                   |                            |                   |
|-----------------------------------|----------------------------|-------------------|
| Työ: 1603                         | Kevätlaaksonkallion tontit |                   |
| Kairausvastukset                  | Tutk: PK                   |                   |
| Mittakaava: 1:200 / 1:100         | Tark: KK                   |                   |
| Leikkaus: 57162                   | Pvm.                       |                   |
| Porvoon kaupungin Kaupunkimittaus |                            | Euref GK26, N2000 |

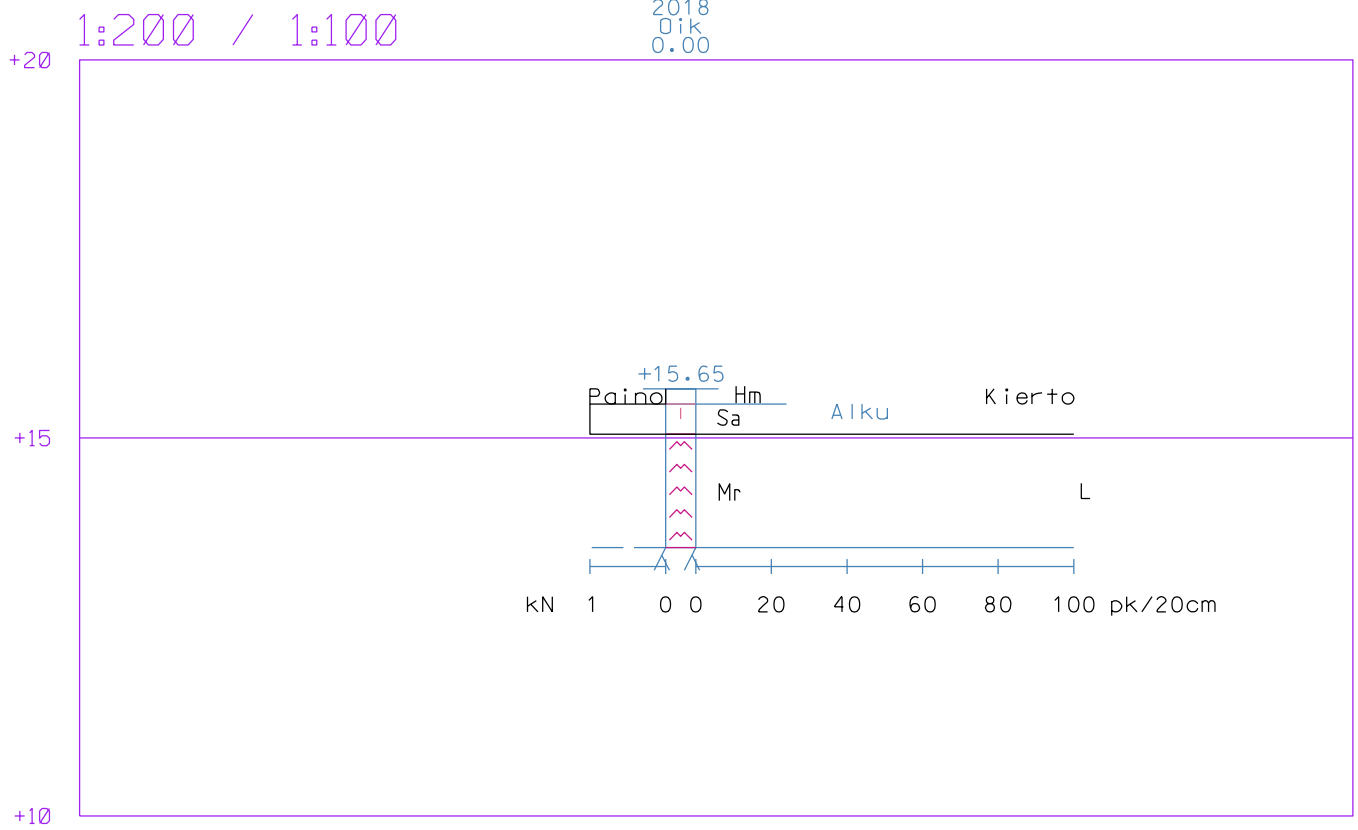

|                                   |                            |                   |
|-----------------------------------|----------------------------|-------------------|
| Työ: 1603                         | Kevätlaaksonkallion tontit |                   |
| Kairausvastukset                  | Mittakaava: 1:200 / 1:100  | Tutk: PK          |
| Leikkaus: 57163                   |                            | Tark: KK          |
|                                   |                            | Pvm.              |
| Porvoon kaupungin Kaupunkimittaus |                            | Euref GK26, N2000 |

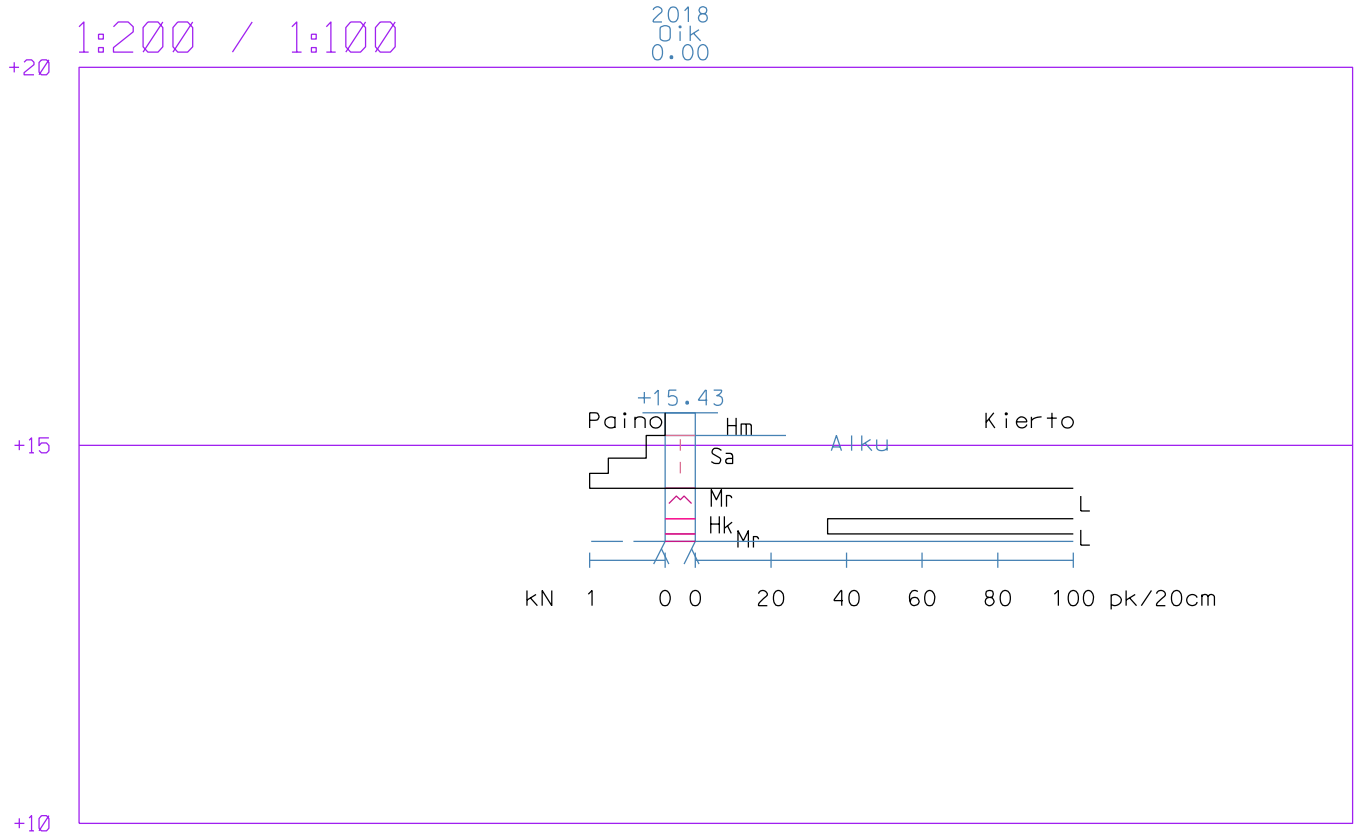

|                                   |                            |
|-----------------------------------|----------------------------|
| Työ: 1603                         | Kevätlaaksonkallion tontit |
| Kairausvastukset                  | Tutk: PK                   |
| Mittakaava: 1:200 / 1:100         | Tark: KK                   |
| Leikkaus: 57164                   | Pvm.                       |
| Porvoon kaupungin Kaupunkimittaus | Euref GK26, N2000          |

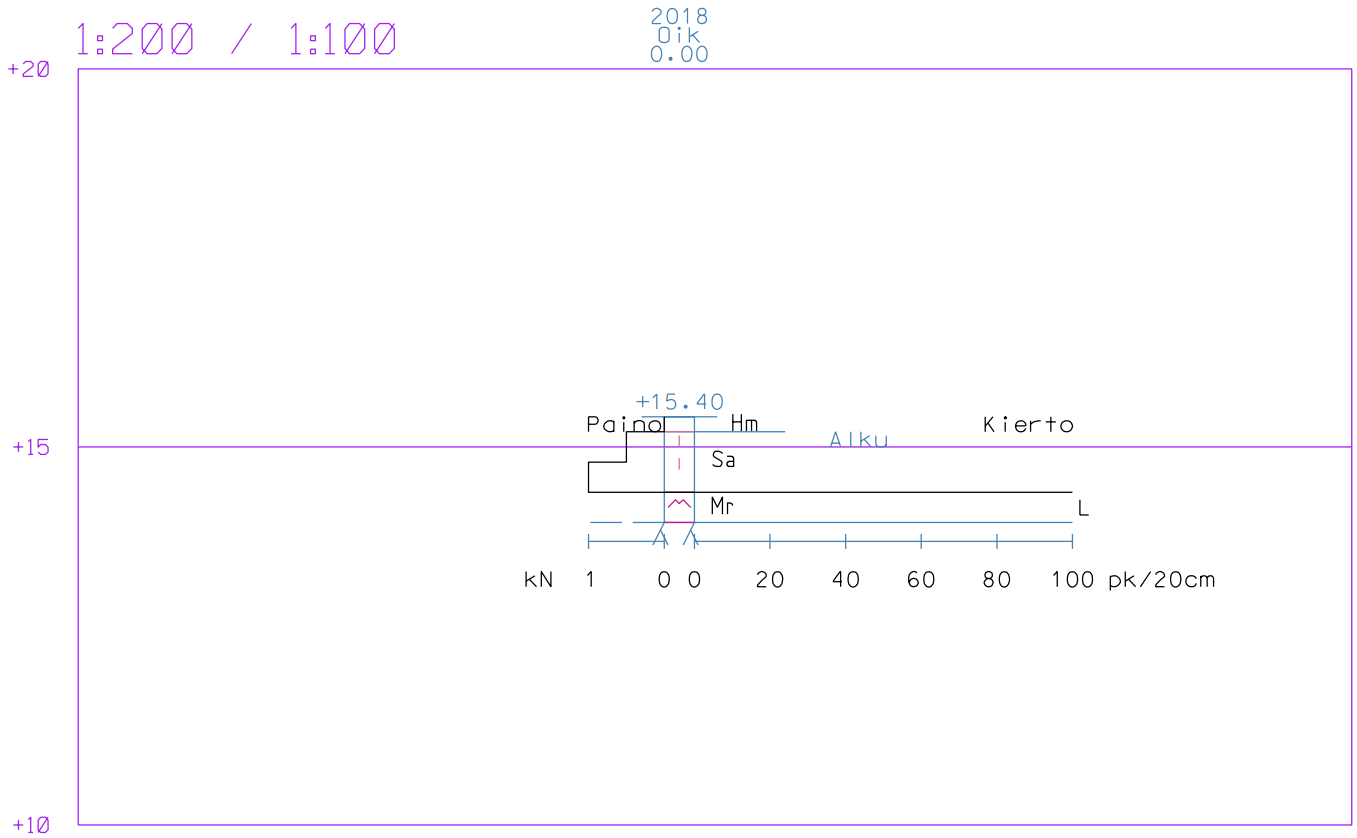

|                                   |                            |                   |
|-----------------------------------|----------------------------|-------------------|
| Työ: 1603                         | Kevätlaaksonkallion tontit |                   |
| Kairausvastukset                  | Tutk: PK                   |                   |
| Mittakaava: 1:200 / 1:100         | Tark: KK                   |                   |
| Leikkaus: 57165                   | Pvm.                       |                   |
| Porvoon kaupungin Kaupunkimittaus |                            | Euref GK26, N2000 |