



Korkeusjärjestelmä N43  
Höjdsystem N43

Työ: 1505	Kevätlaakso 1, tontit
Kairausvastukset	Tutk: PK
Mittakaava: 1:200 / 1:100	Tark: KK
Leikkaus: 72617	Pvm. 5.8.20185
Porvoon kaupungin Kiinteistö- ja Mittausosasto	

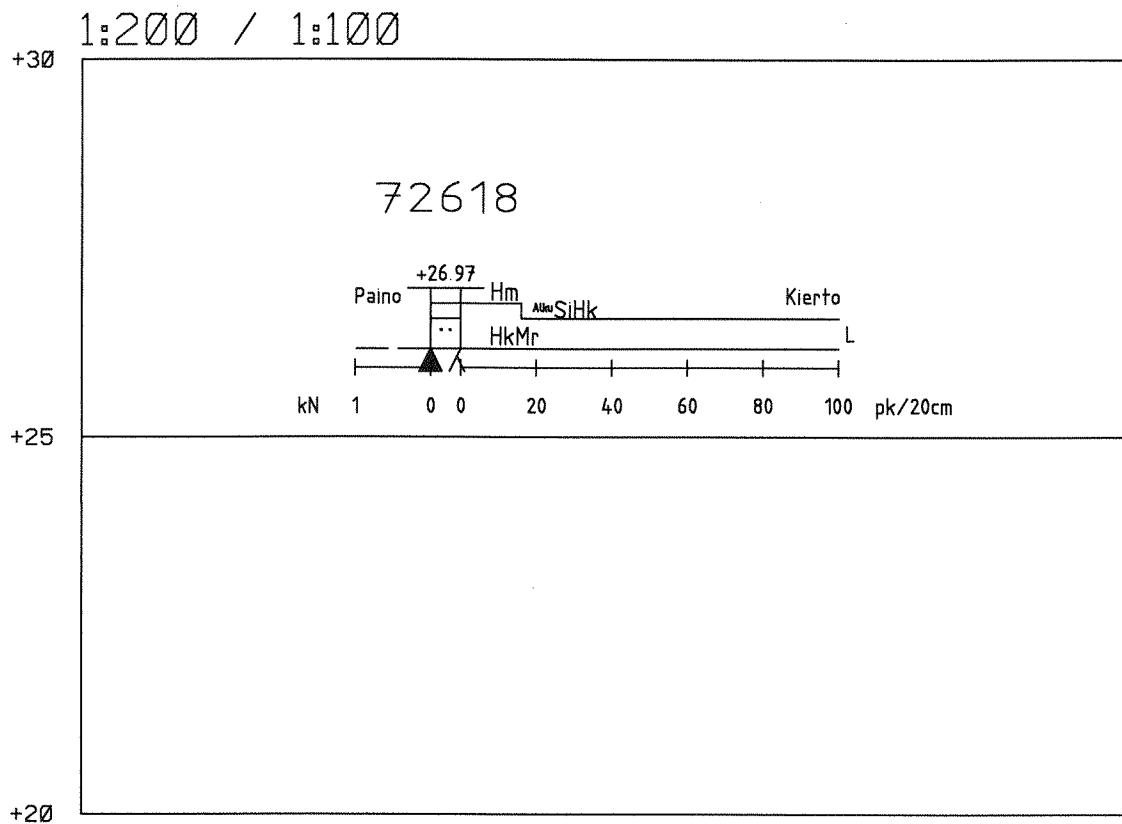

Korkeusjärjestelmä N43  
Höjdsystem N43

Työ: 1505	Kevätlaakso 1, tontit
Kairausvastukset	Tutk: PK
Mittakaava: 1:200 / 1:100	Tark: KK
Leikkaus: 72618	Pvm. 5.8.20185
Porvoon kaupungin Kiinteistö- ja Mittausosasto	

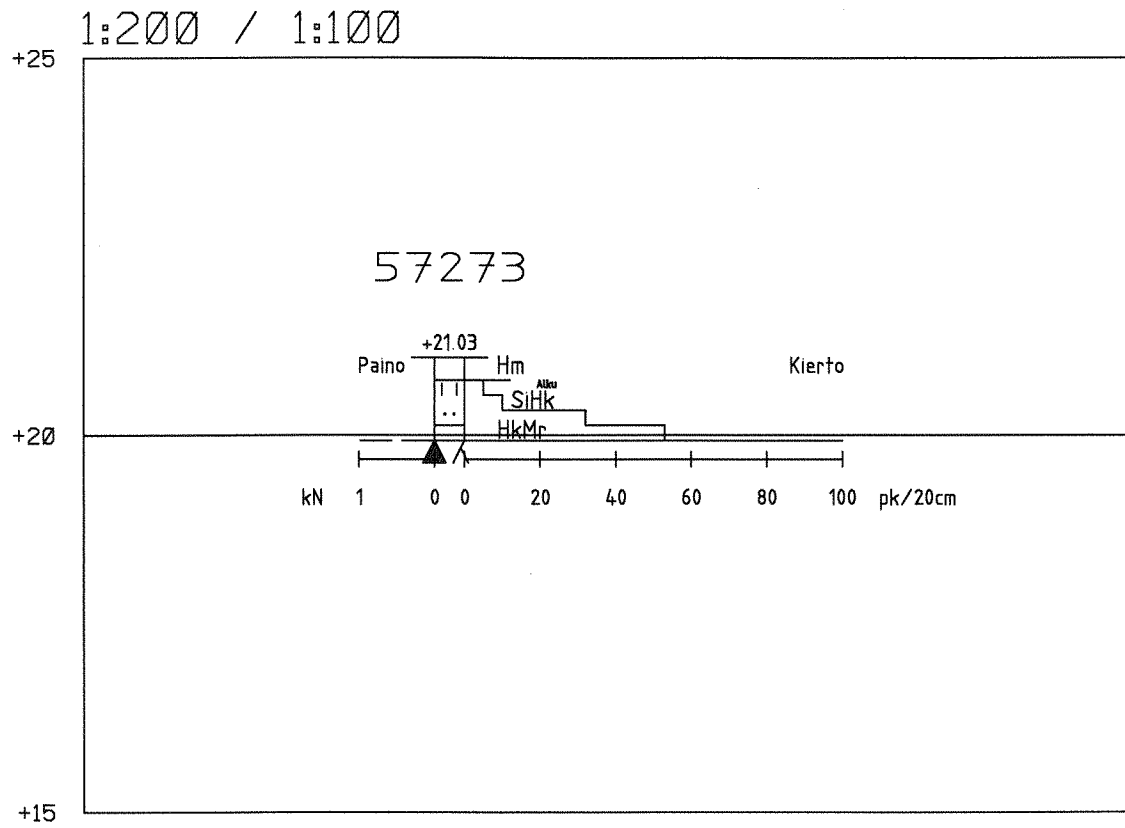

Työ: 1505	Kevätlaakso 1, tontit	
Kairausvastukset	Tutk: PK	
Mittakaava: 1:200 / 1:100	Tark: KK	
Leikkaus: 57273	Pvm. 5.8.20185	
Porvoon kaupungin Kiinteistö- ja Mittausosasto		