


KOORDINAATISTO ETRS-GK26, KORKEUSJÄRJESTELMÄ N43

Merkki	Muutos	Pvm.	Suunn.	Tark.
Hankkeen nimi				
Toukuvuori, Porvoo				
Pituuksien sisältö				
Pituusleikkaus Tarkmansintie plv 0 - 442				
 A-INSINÖÖRIT A-insinööri Suurille Oy Satakunnankatu 23 A, 33210 Tampere Puh. 0207 911 777, Fax. 0207 911 778 etunimi.sukunimi@ainsi.fi		 Porvoon kaupunki Borgå stad		
Pvm.	Suunn.	Jukka Tikkamäki	Pvm.	Tark.
12.06.2012	Proj.pääll.	Raja Rissanen	12.06.2012	Hyy.
Tierekisterinum.		Metakaava	Pir.no	
1:1000/1:100				

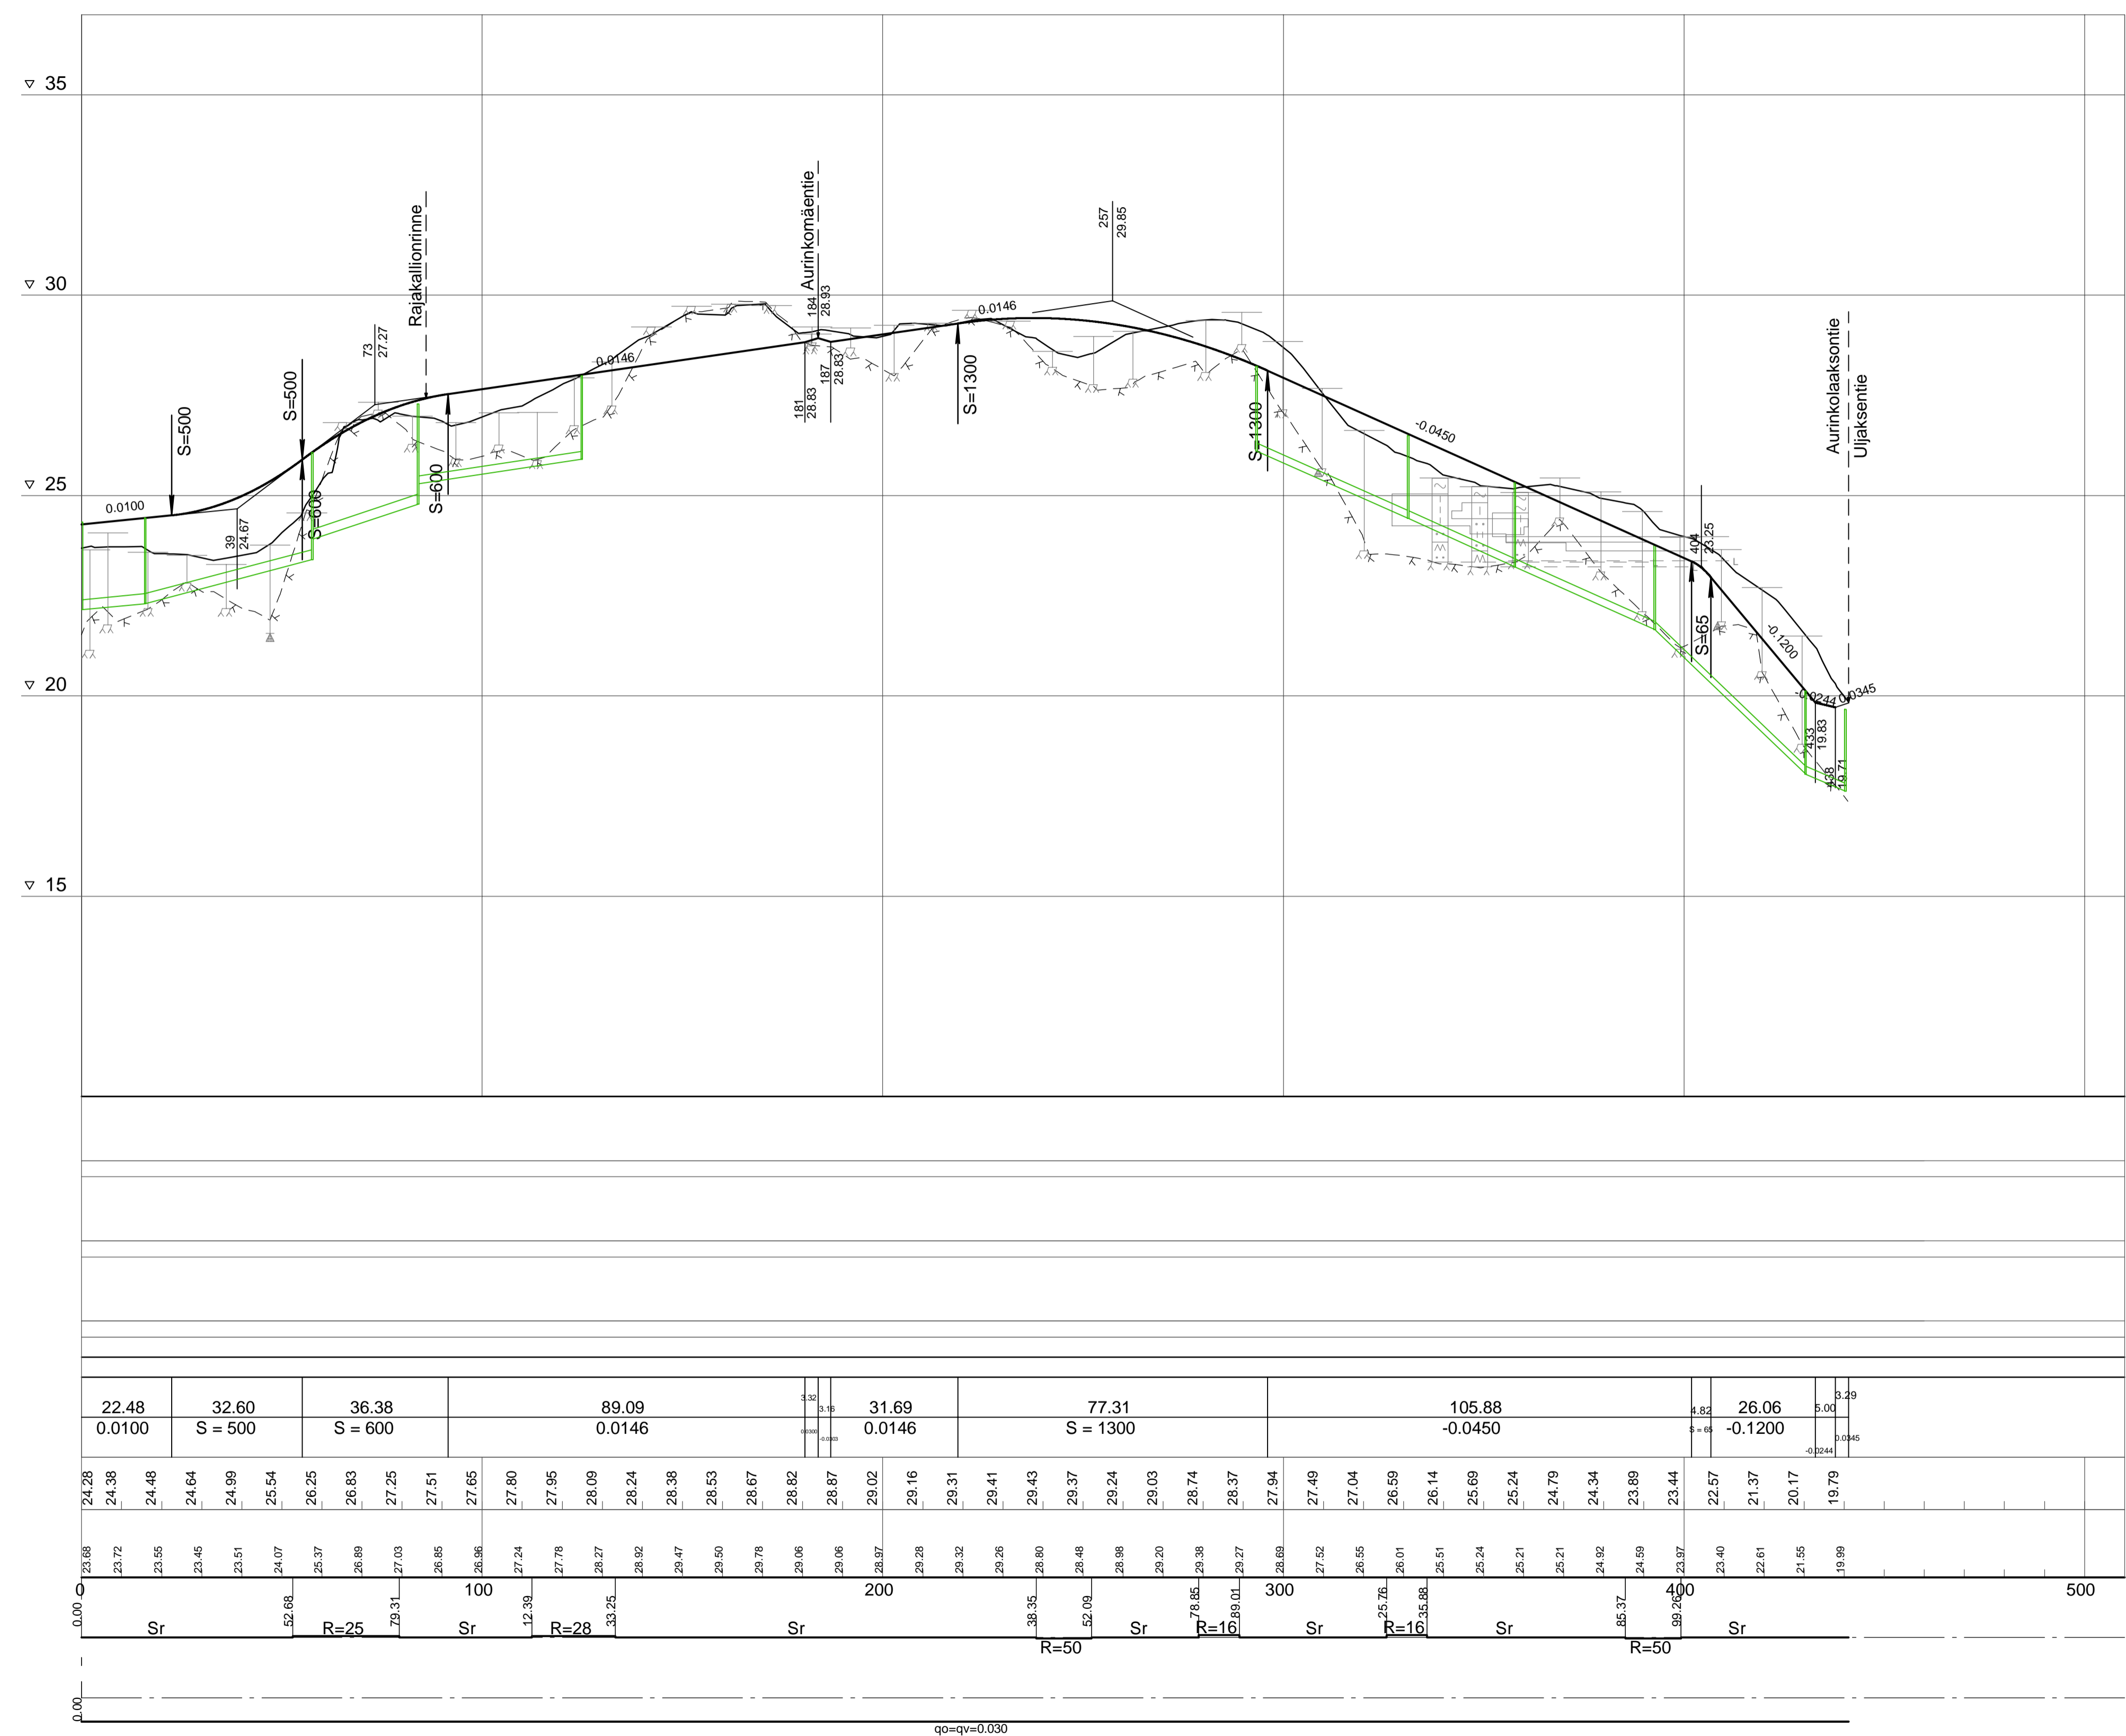

Matka
Kaltevuus/säde
TSV:n korkeus
Maanpinnan korkeus
Vaakaelementit
Sivukaltevuus

qo=qv=0.030