



Aleksanterinkadun silta
Aleksandersgallans bro

Taidetehtaan rantakatu

Taidetehtaan rantapuisto

Brikens strandpark

Konstfabriksstrandgata

Jokikatu

Östra Strandpromenaden

Lukiokatu

Ägatan

Jämsän Rantapromenadi

1.9

3.2

3.1

3.8

0.8


Veneveistämö
Bätvarv

Vierassatama
Gästhamnen

Kultalistankatu

Kokonniementie

Svenska
Folkakademin

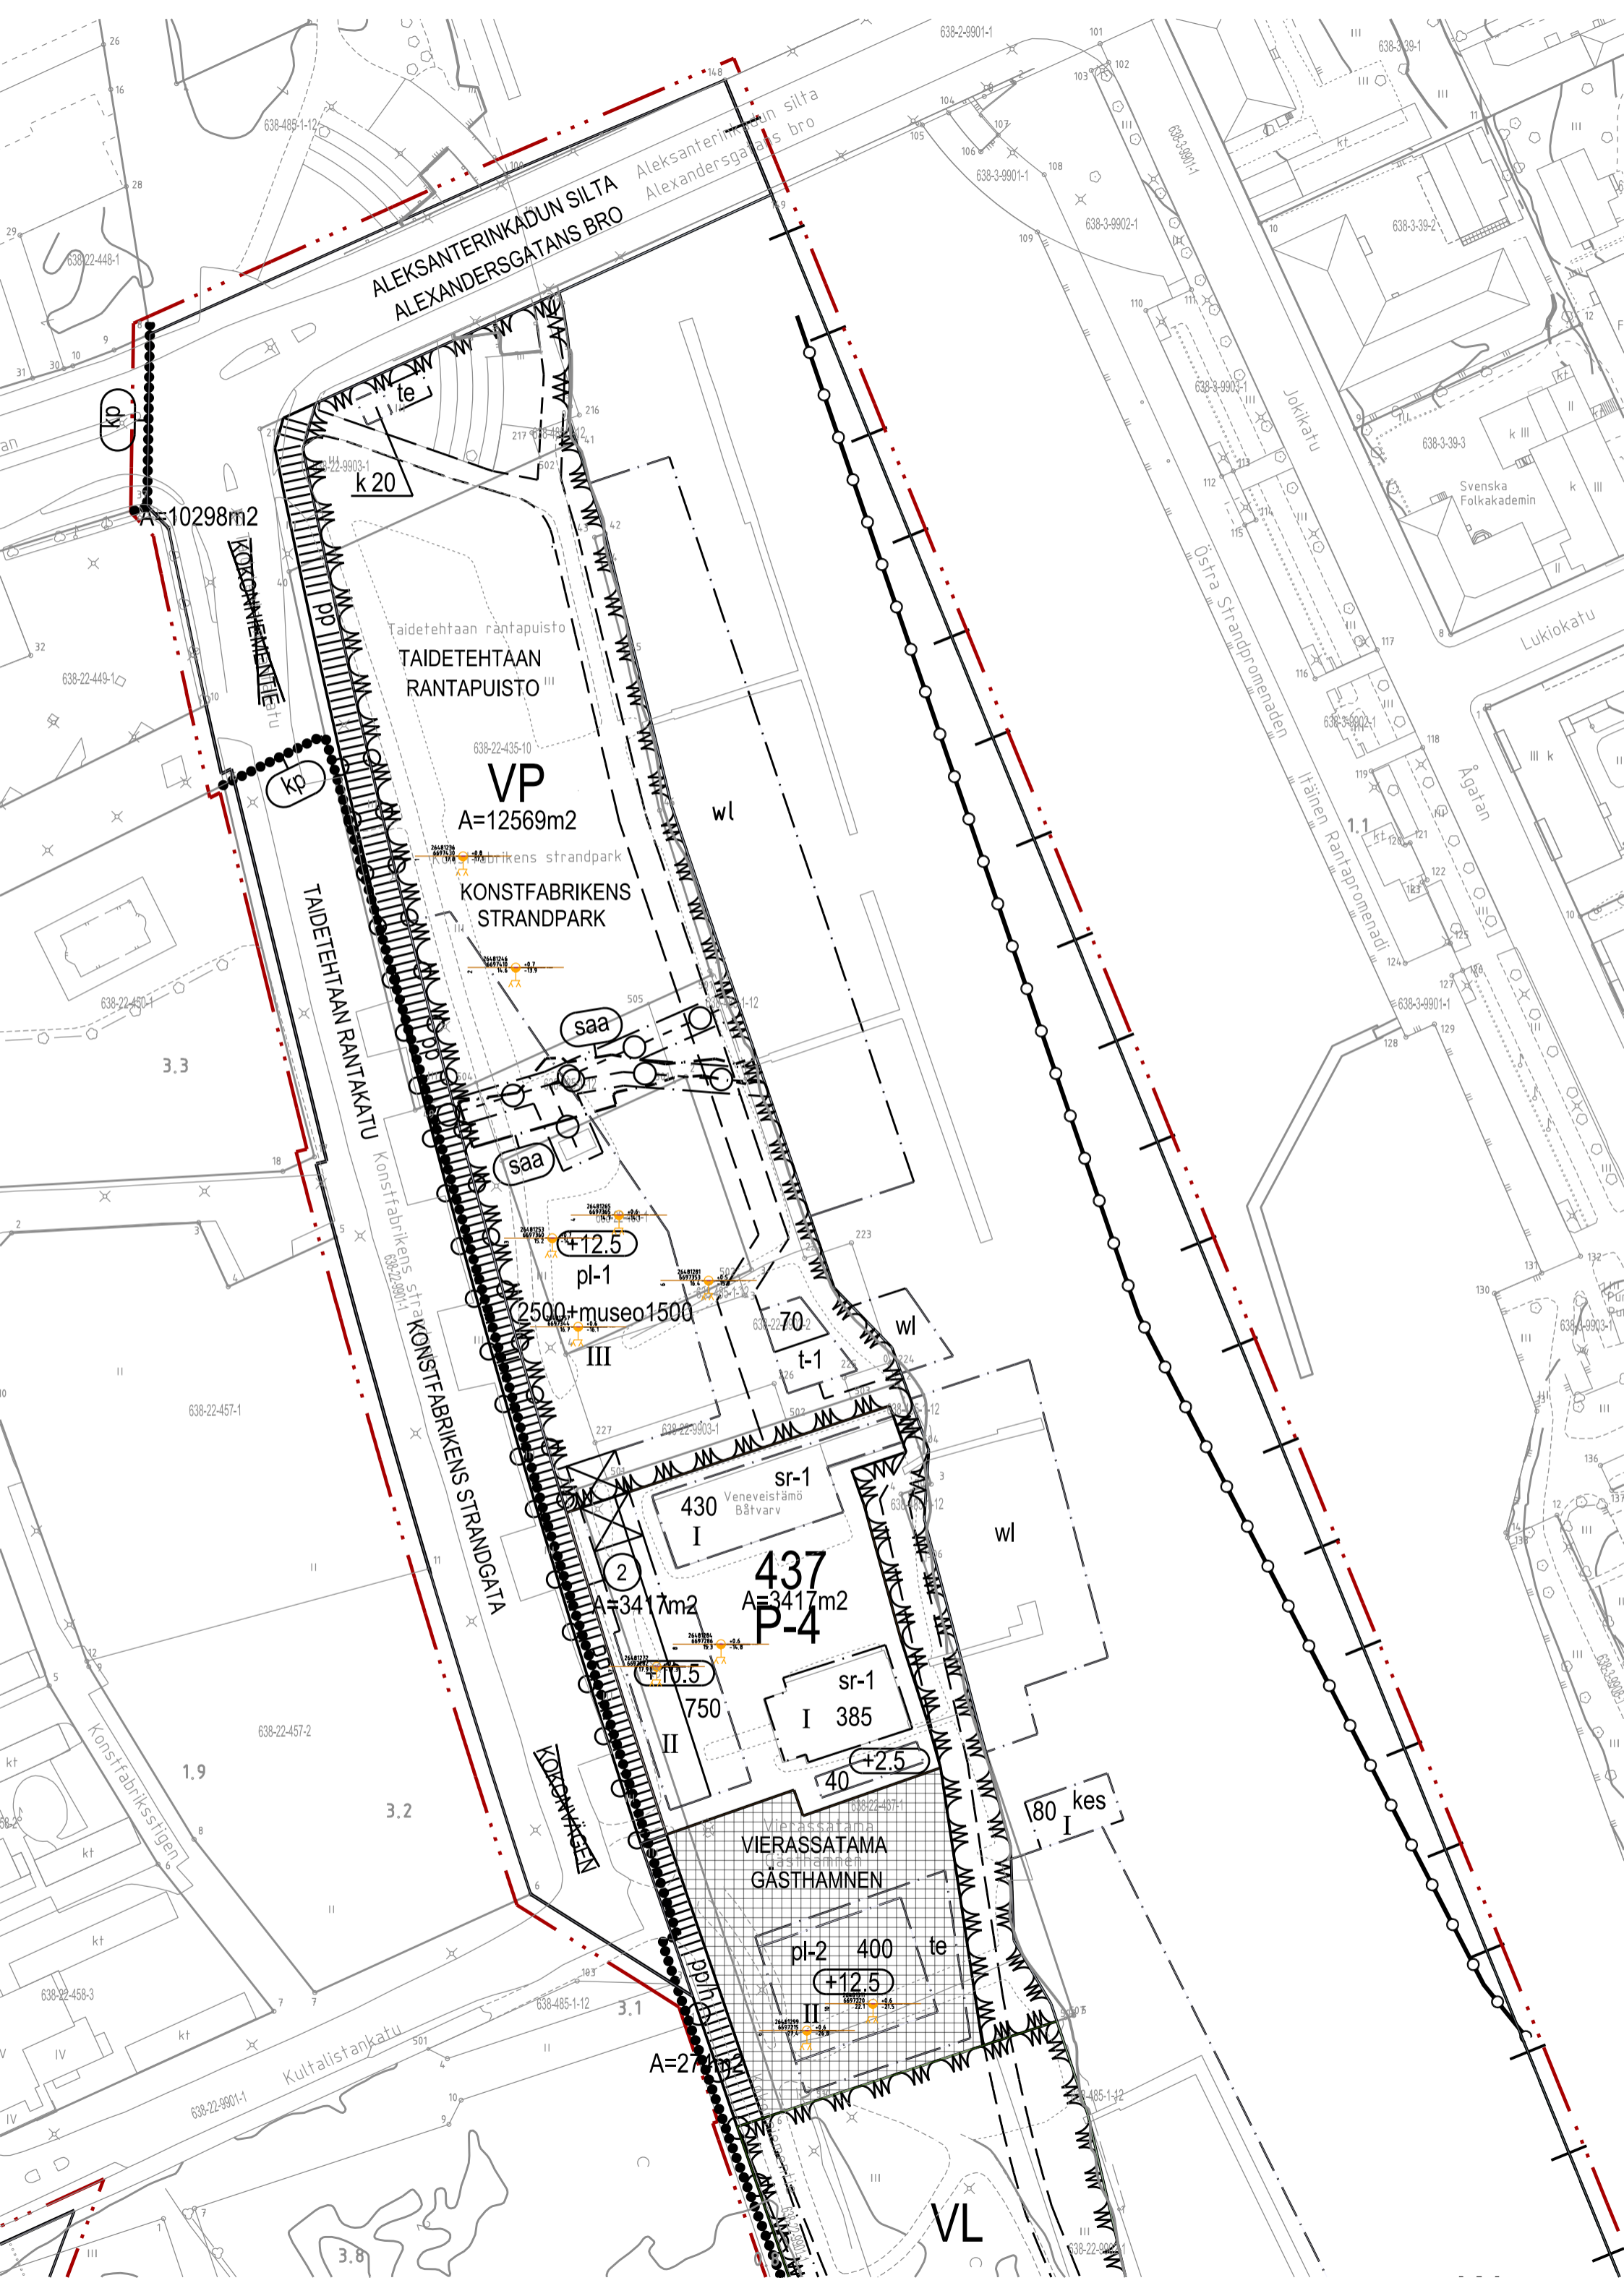

Aleksanterinkadun silta
Alexandersgatans bro

ALEKSANTERINKADUN SILTA
ALEXANDERSGATANS BRO

KOJONKÄYNTITEHTÄVÄ

Taidetehtaan rantapuisto
TAIDETEHTAAN
RANTAPUISTO III

VP
A=12569m2

Konstfabrikens strandpark
KONSTFABRIKENS
STRANDPARK

TAIDETEHTAAN RANTAKATU

Konstfabrikens strandgatan
KONSTFABRIKENS STRANDGATAN

2500+museo1500

430 Veneveistäjä
Båtvarv

437
A=3417m2
P-4

sr-1
I 385

Vierassatama
GÄSTHAMNEN

pl-2 400 te

Kultalistankatu

A=2

VL

1.1

3.3

1.9


3.2

3.1

3.8

80 kes

638-22-9901-1

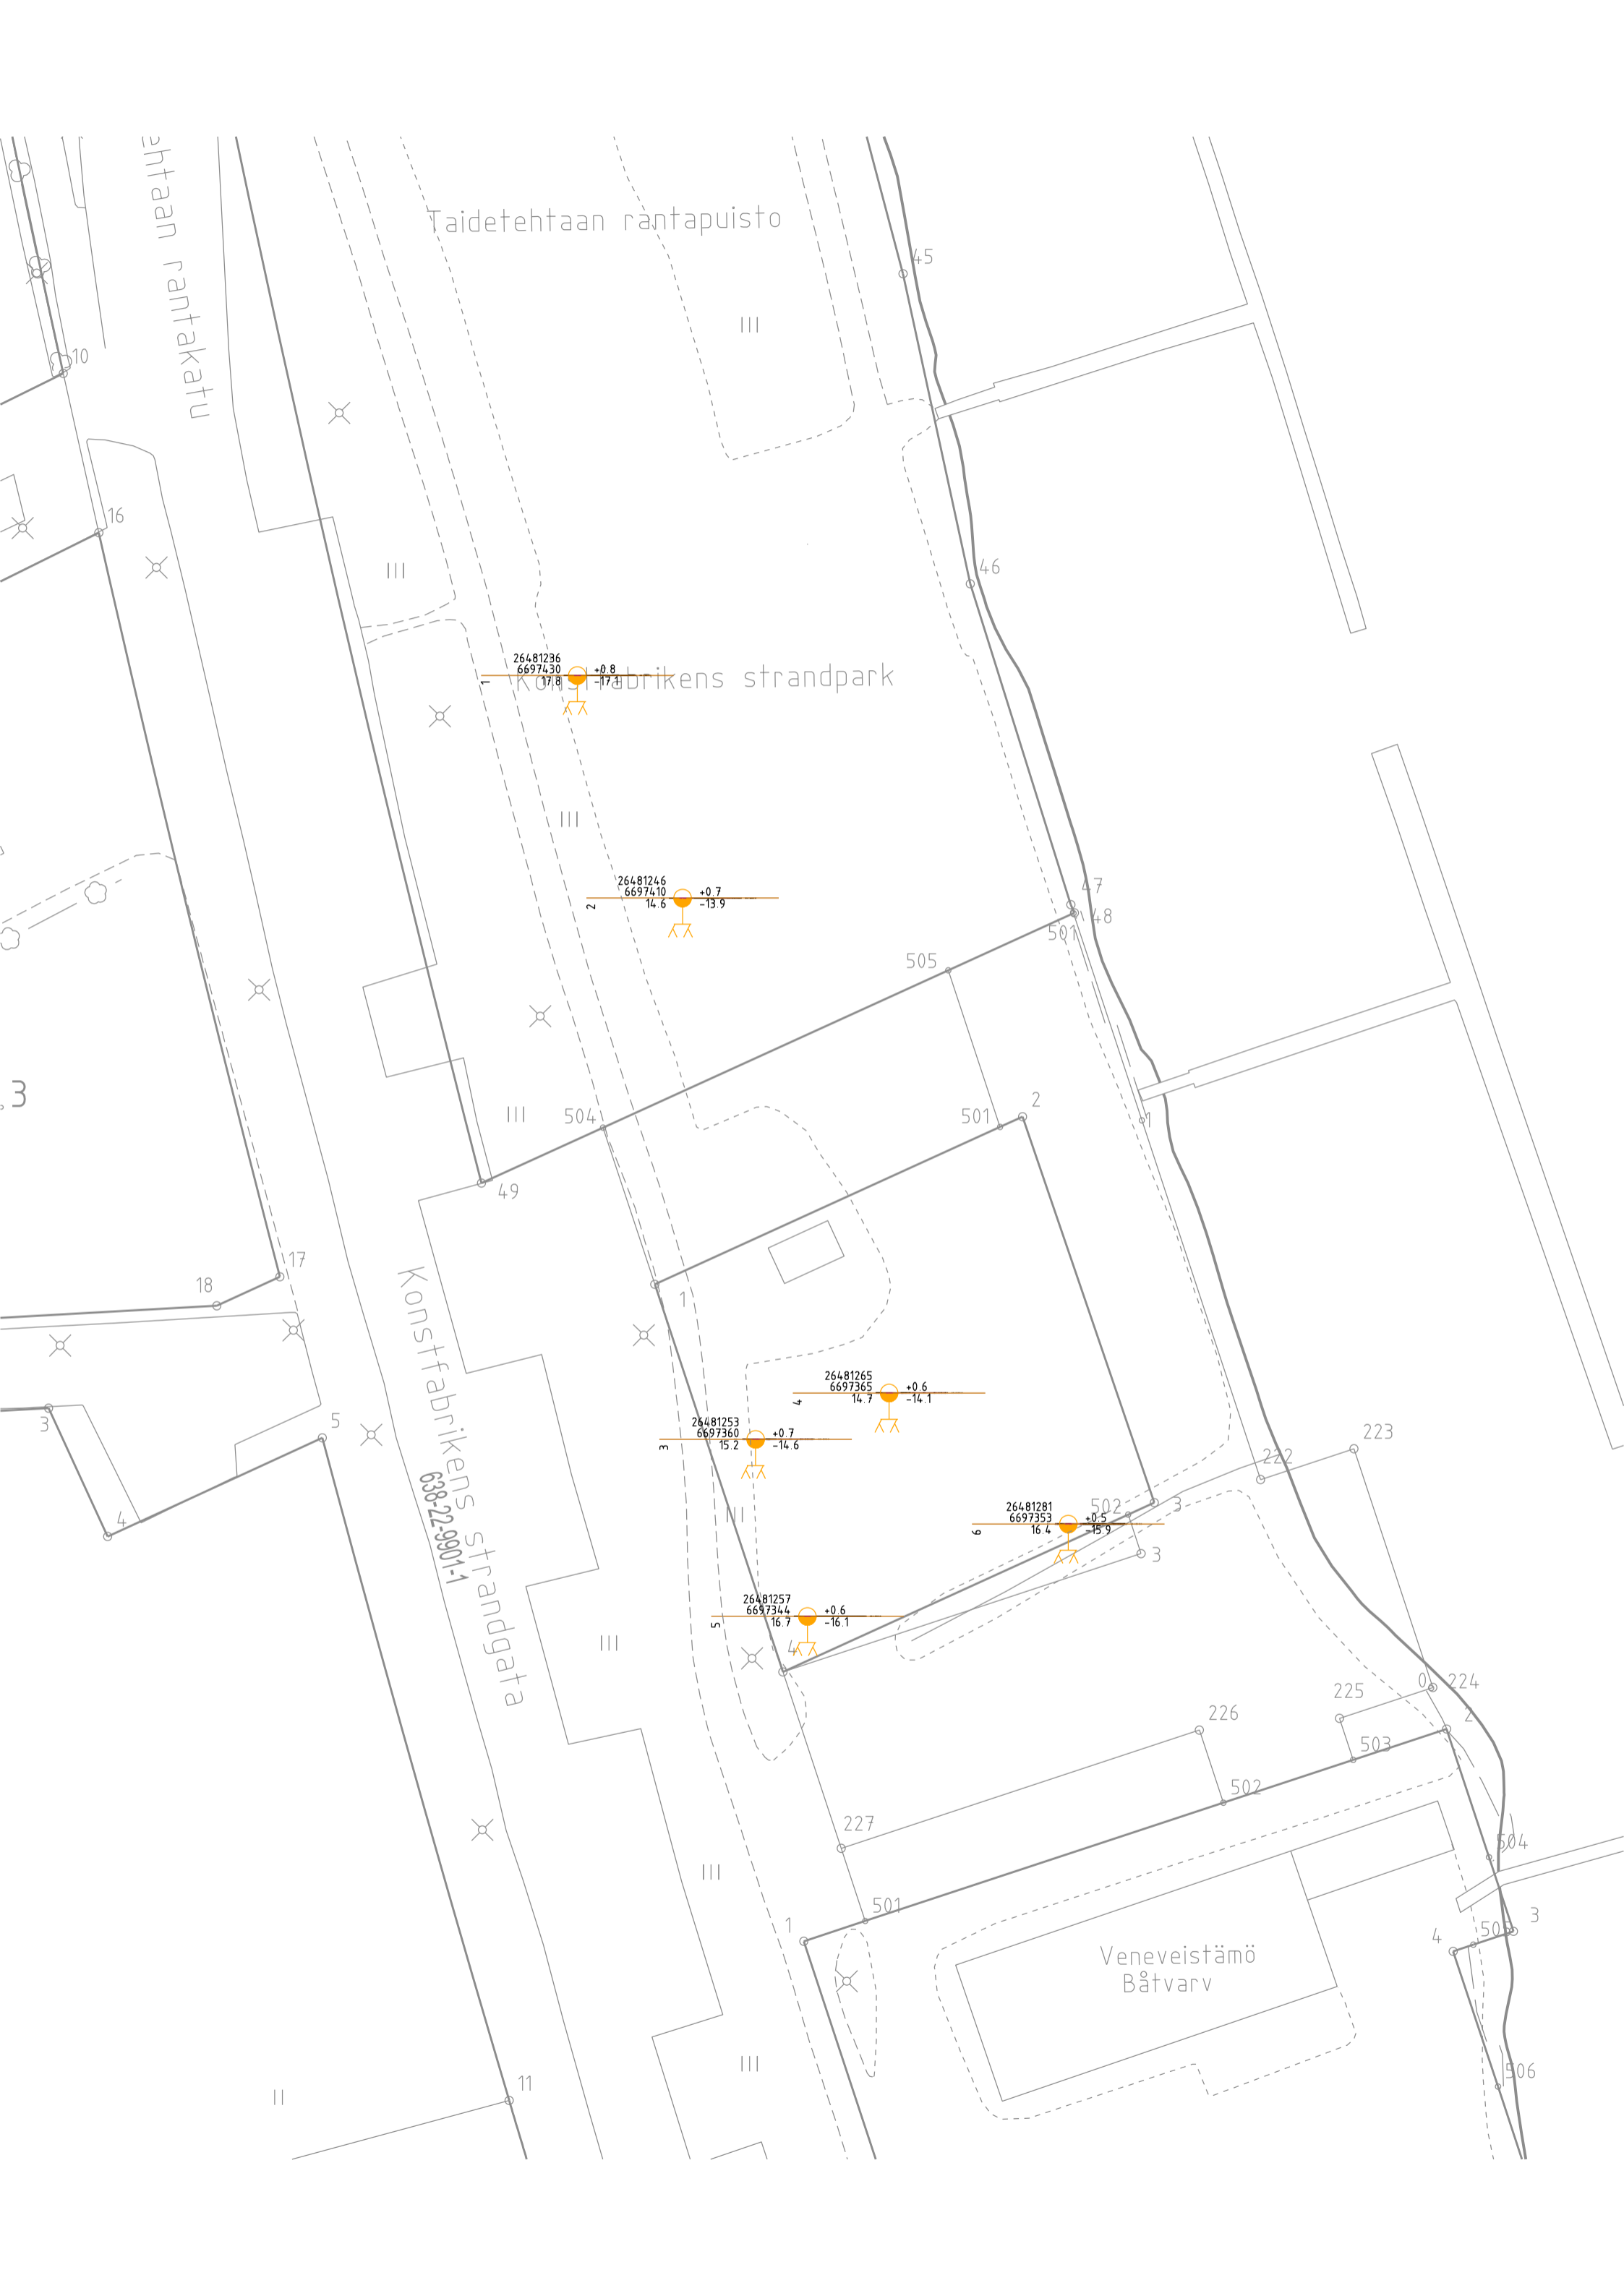

Taidetehtaan rantapuisto

TAIDETEHTAAN
RANTAPUISTO III

VP

A=12569m²

Konstfabrikens strandpark

KONSTFABRIKENS
STRANDPARK

26481236
6697430
17.8

+0.8
-17.8

26481246
6697410
14.6

+0.7
-13.9

saa

saa

26481265
6697360
14.7

+0.6
-14.1

26481253
6697360
15.2

+0.7
-14.1

+12.5

pl-1

26481281
6697353
16.4

+0.5
-15.8

2500+museo1500

26481257
6697344
16.7

+0.6
-16.1

III

70

t-1

sr-1

430

Veneveistämo
Bätvarv

I

437

JANHEMENTIE
RANTAPUISTU

TAIDETEHTAAN RANTAKATU

Konstfabrikens stråk
638-22-9901-1

KONSTFABRIKENS STRANDGATI

kp

II

2

3

4

3

