



Korkeusjärjestelmä N43

Työ: 1508	Itä-Mensas, tontit	
Kairausvastukset	Tutk: PK	
Mittakaava: 1:200 / 1:100	Tark: KK	
Leikkaus: 35772	Pvm.	
Porvoon kaupungin Kiinteistö- ja Mittausosasto		

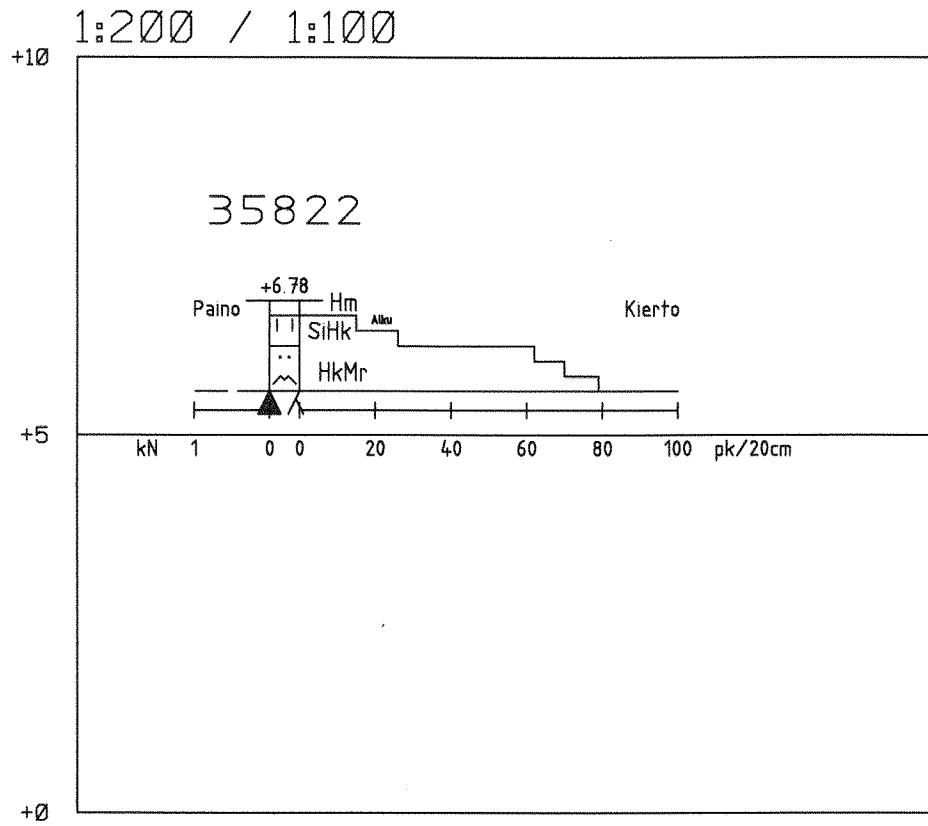


Korkeusjärjestelmä N43

Työ: 1405	Itä-Mensas pohj. osa	
Kairausvastukset	Tutk: PK	
Mittakaava: 1:200 / 1:100	Tark: KK	
Leikkaus: 35822	Pvm.	
Porvoon kaupungin Kiinteistö- ja Mittausosasto		

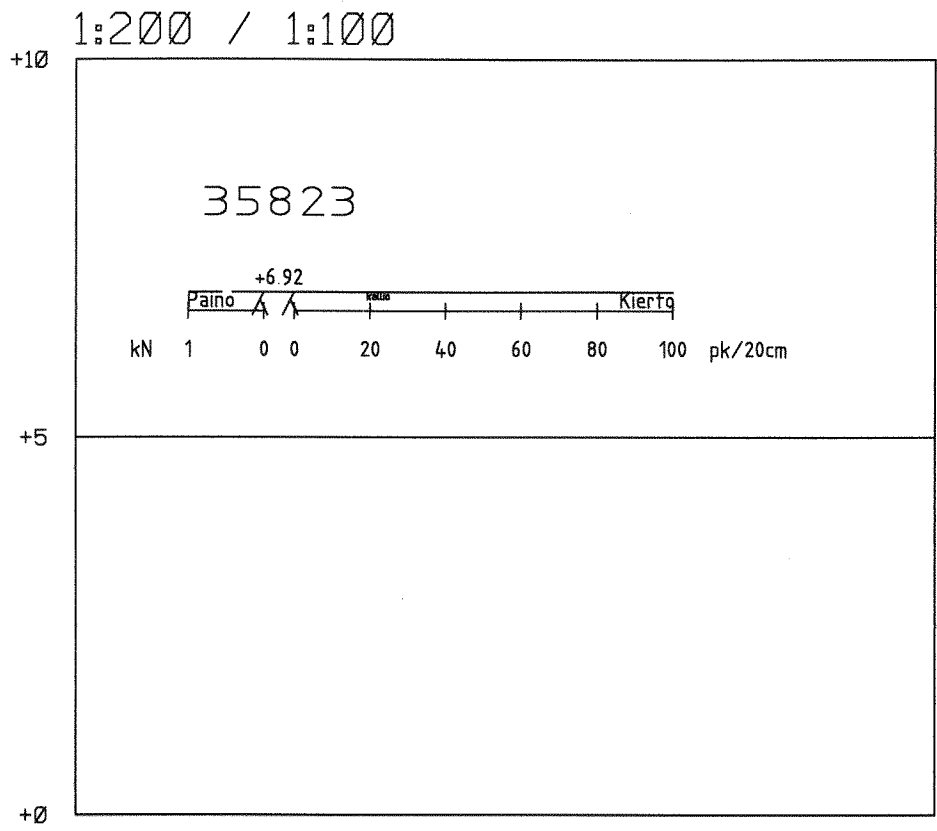


Korkeusjärjestelmä N43

Työ: 1405	Itä-Mensas pohj. osa	
Kairausvastukset	Tutk: PK	
Mittakaava: 1:200 / 1:100	Tark: KK	
Leikkaus: 35823	Pvm.	
Porvoon kaupungin Kiinteistö- ja Mittausosasto		

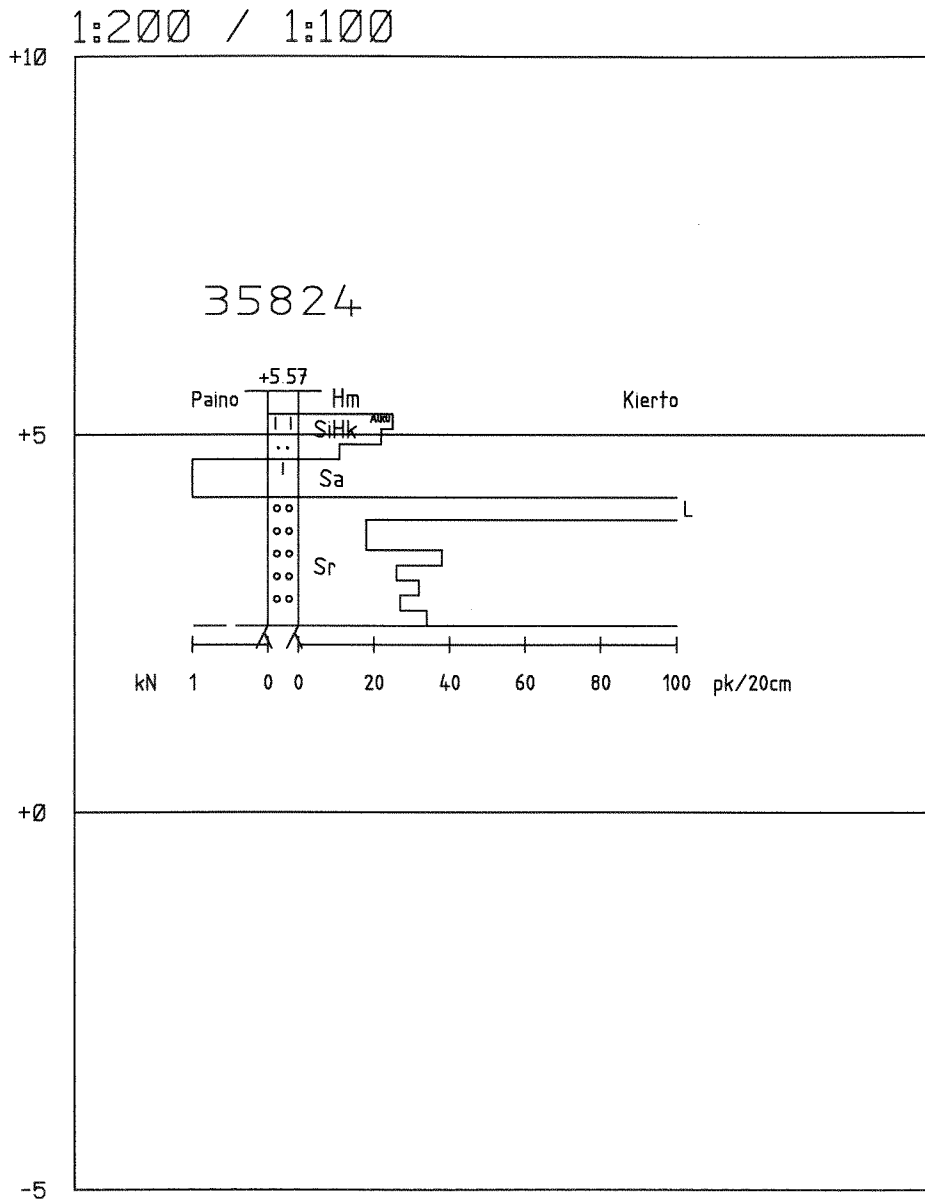


Korkeusjärjestelmä N43

Työ: 1405	Itä-Mensas pohj. osa
Kairausvastukset	Tutk: PK
Mittakaava: 1:200 / 1:100	Tark: KK
Leikkaus: 35824	Pvm.
Porvoon kaupungin Kiinteistö- ja Mittausosasto	

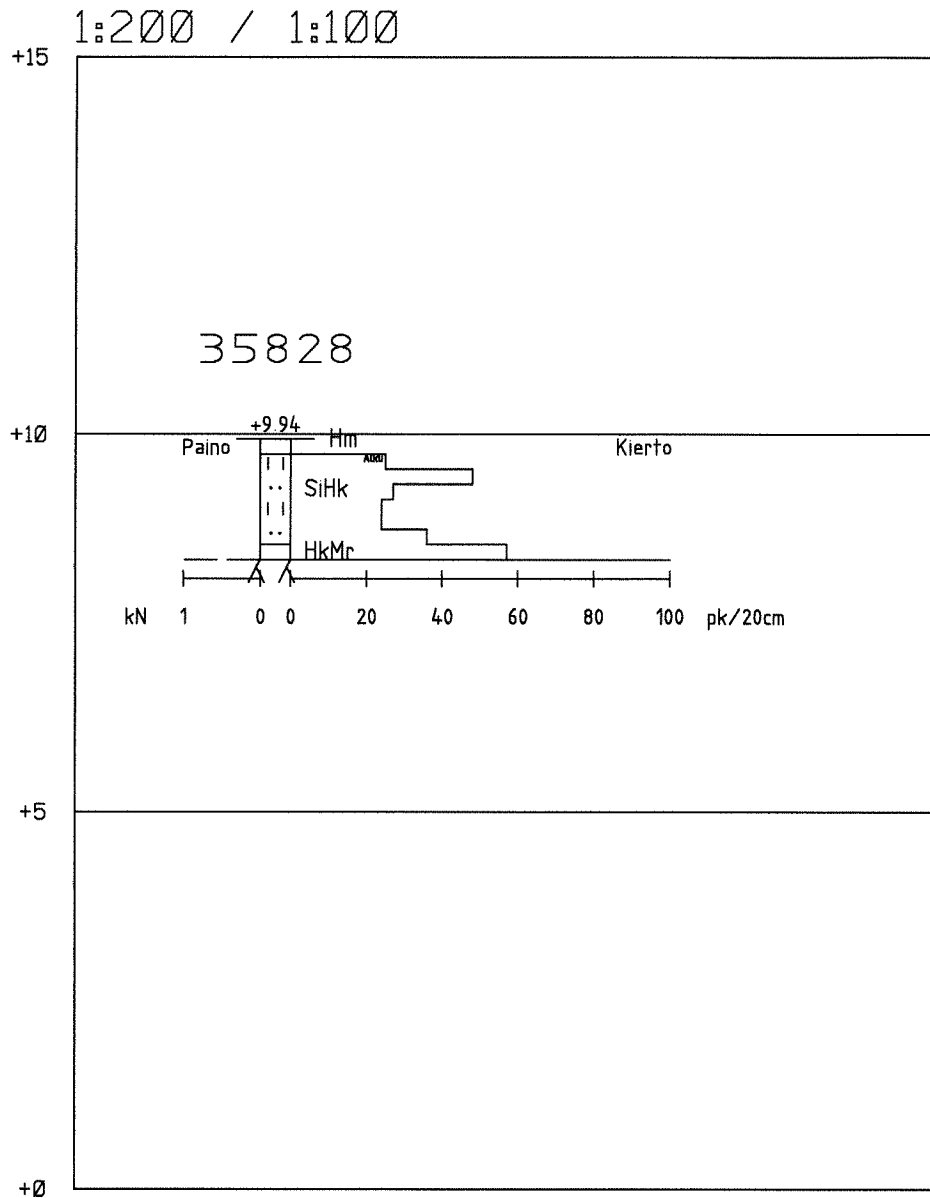


Korkeusjärjestelmä N43

Työ: 1405	Itä-Mensas pohj. osa	
Kairausvastukset	Tutk: PK	
Mittakaava: 1:200 / 1:100	Tark: KK	
Leikkaus: 35828	Pvm.	
Porvoon kaupungin Kiinteistö- ja Mittausosasto		

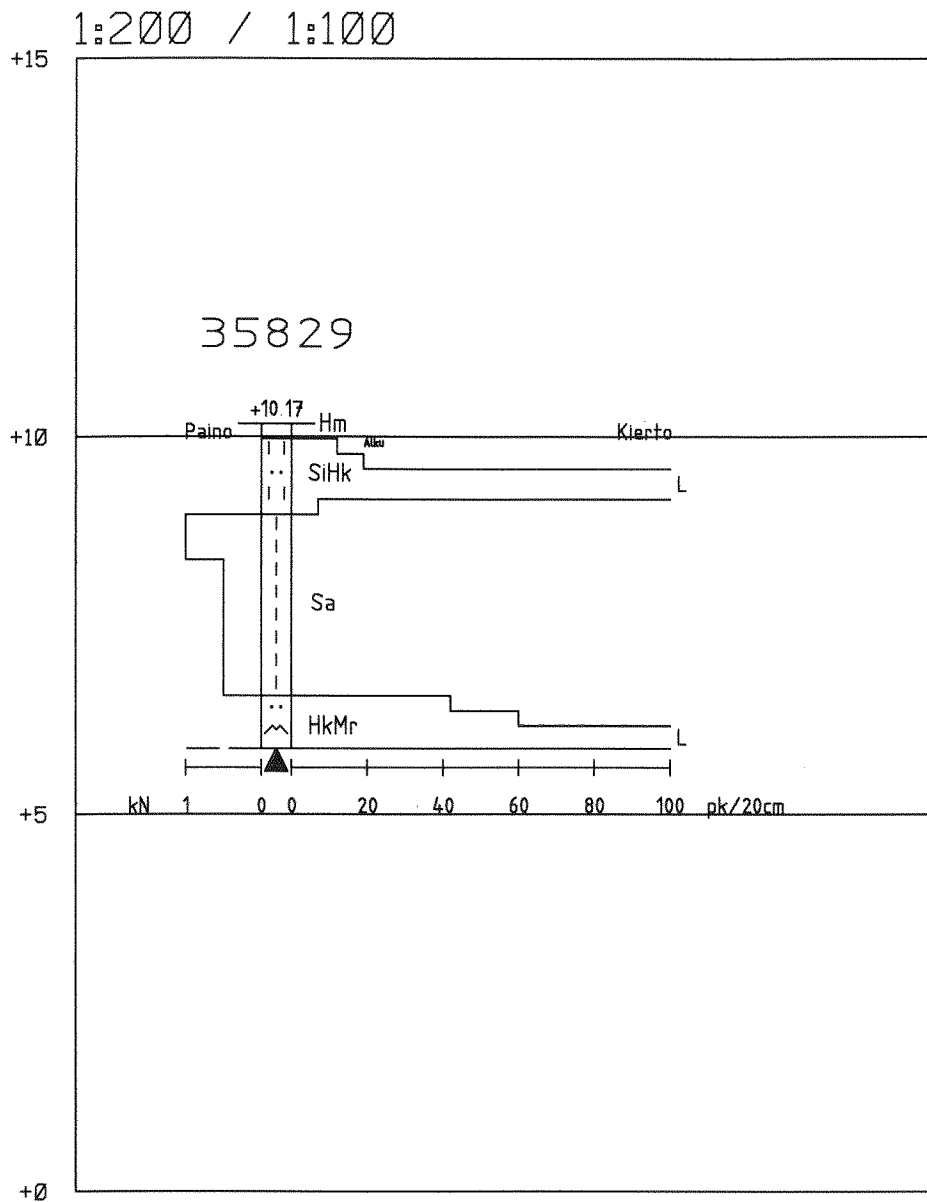


Korkeusjärjestelmä N43

Työ: 1405	Itä-Mensas pohj. osa	
Kairausvastukset	Tutk: PK	
Mittakaava: 1:200 / 1:100	Tark: KK	
Leikkaus: 35829	Pvm.	
Porvoon kaupungin Kiinteistö- ja Mittausosasto		

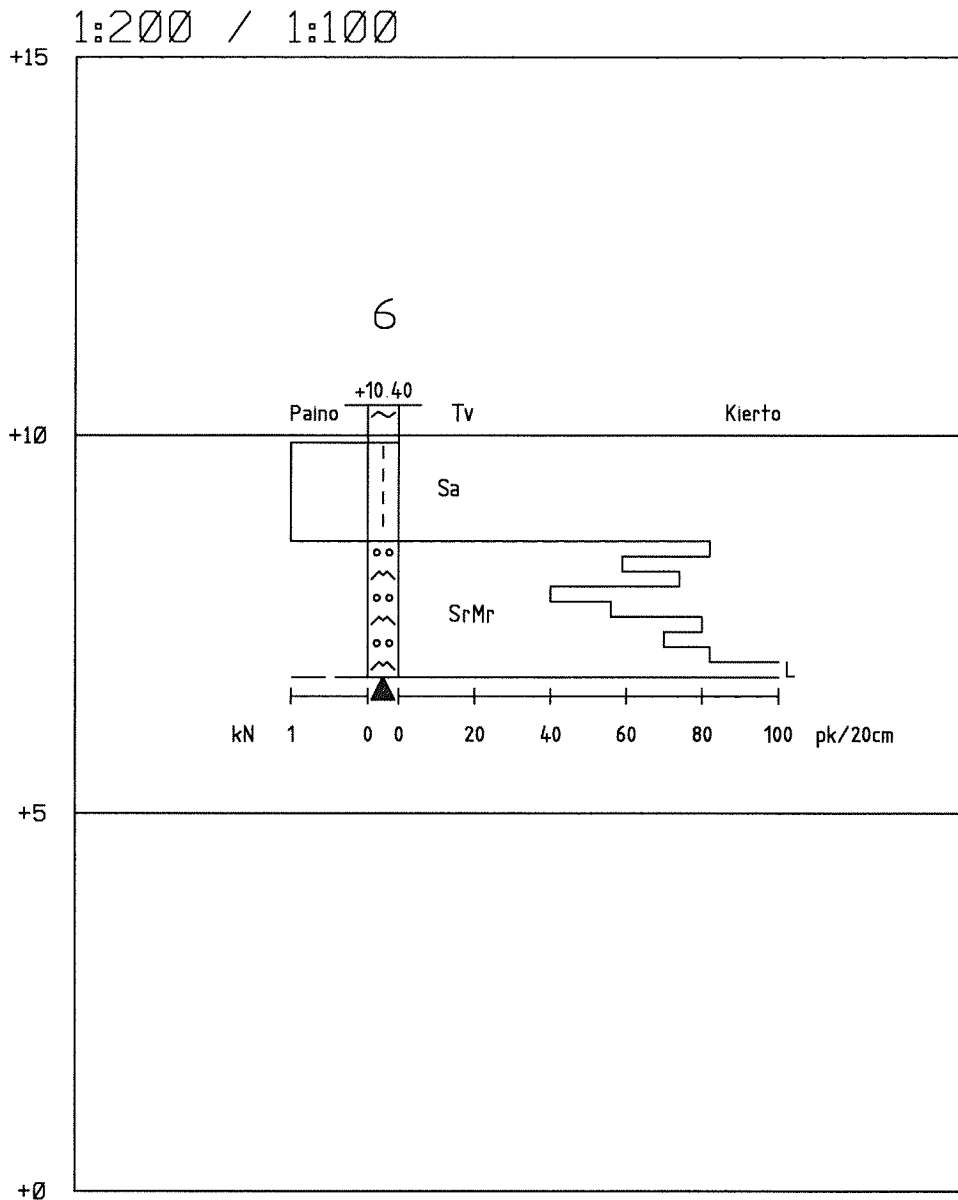

Korkeusjärjestelmä N43


Työ: 1004	Mensas, Nuohoojantie	
Kairausvastukset	Tutk: JK	
Mittakaava: 1:200 / 1:100	Tark: KK	
Leikkaus:	Pvm: 1.6.2010	
Porvoon kaupungin Kiinteistö- ja Mittausosasto		

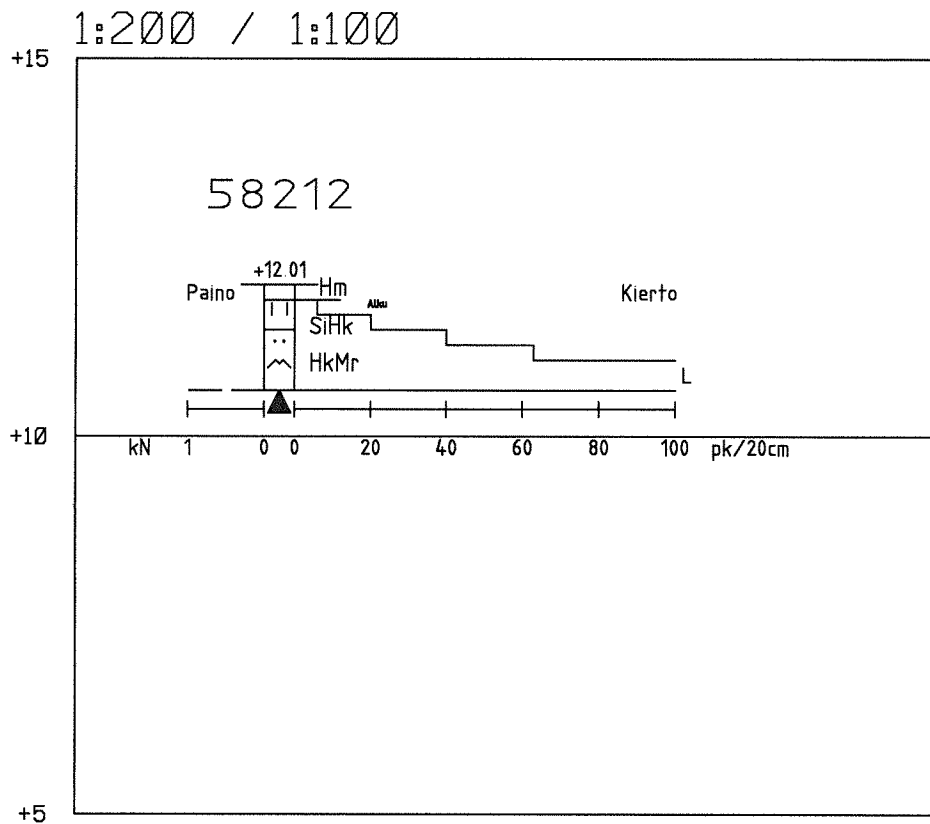

Korkeusjärjestelmä N43

Työ: 1405	Itä-Mensas pohj. osa	
Kairausvastukset	Mittakaava: 1:200 / 1:100	Tutk: PK
Leikkaus: 58212		Tark: KK
		Pvm.
Porvoon kaupungin Kiinteistö- ja Mittausosasto		



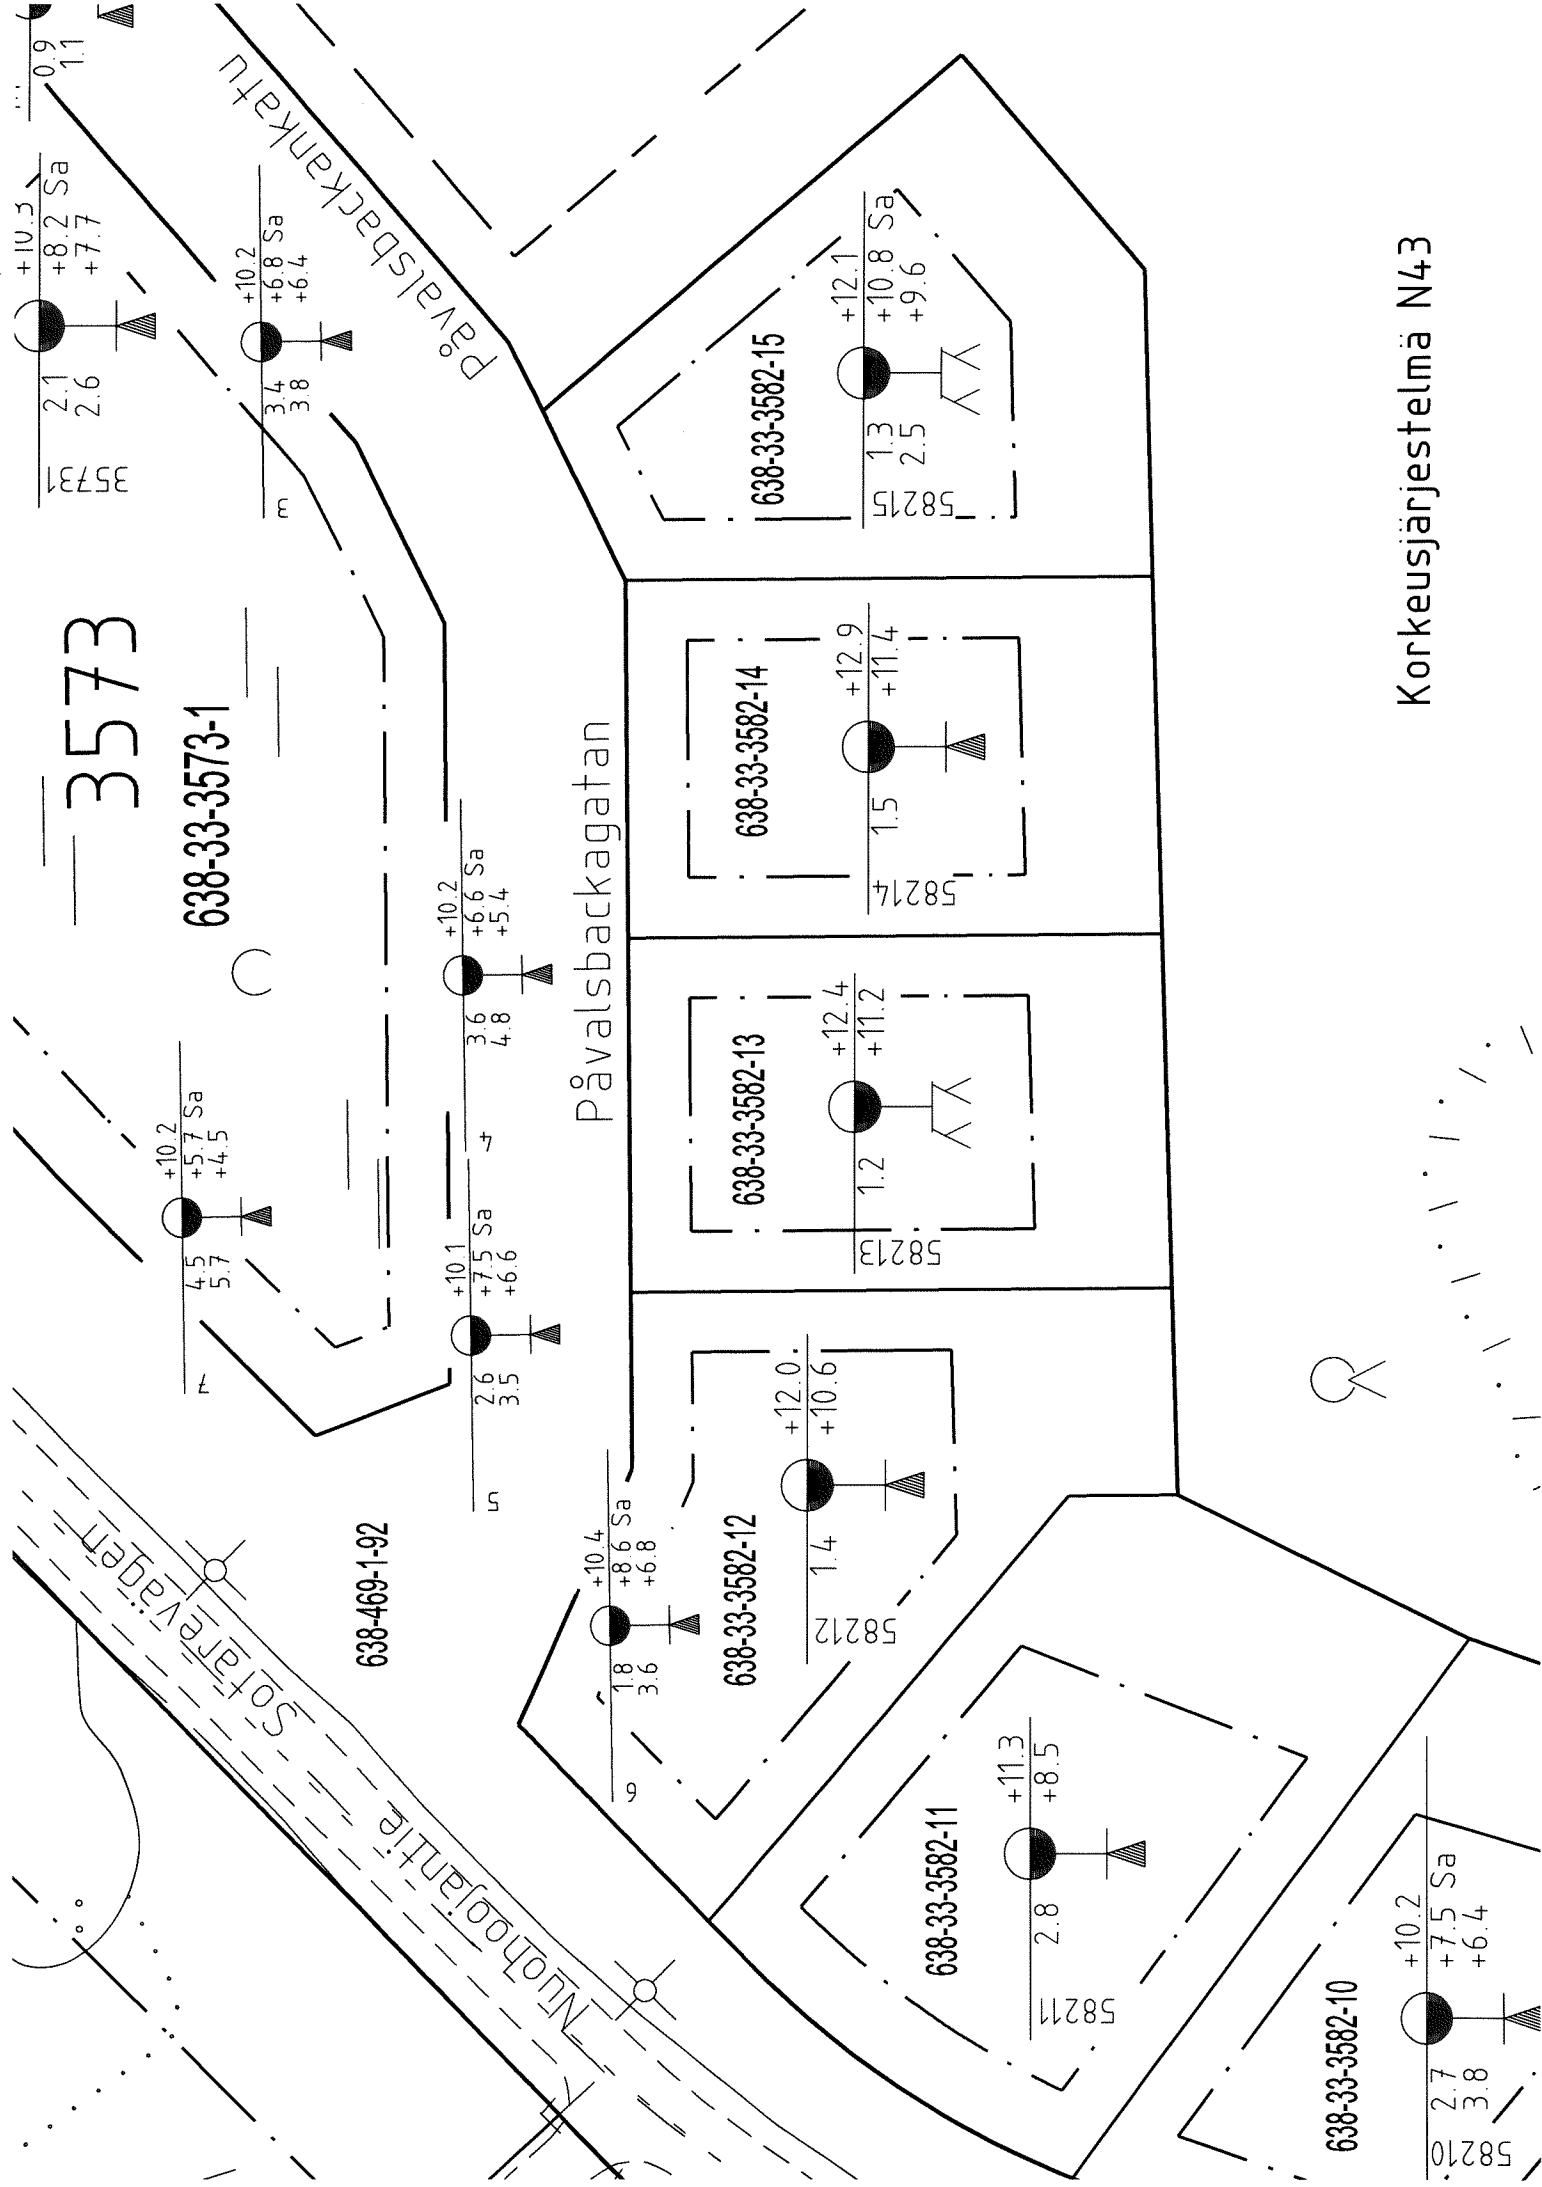

Korkeusjärjestelmä N43