



1:200 / 1:100


2018
01k
0.00

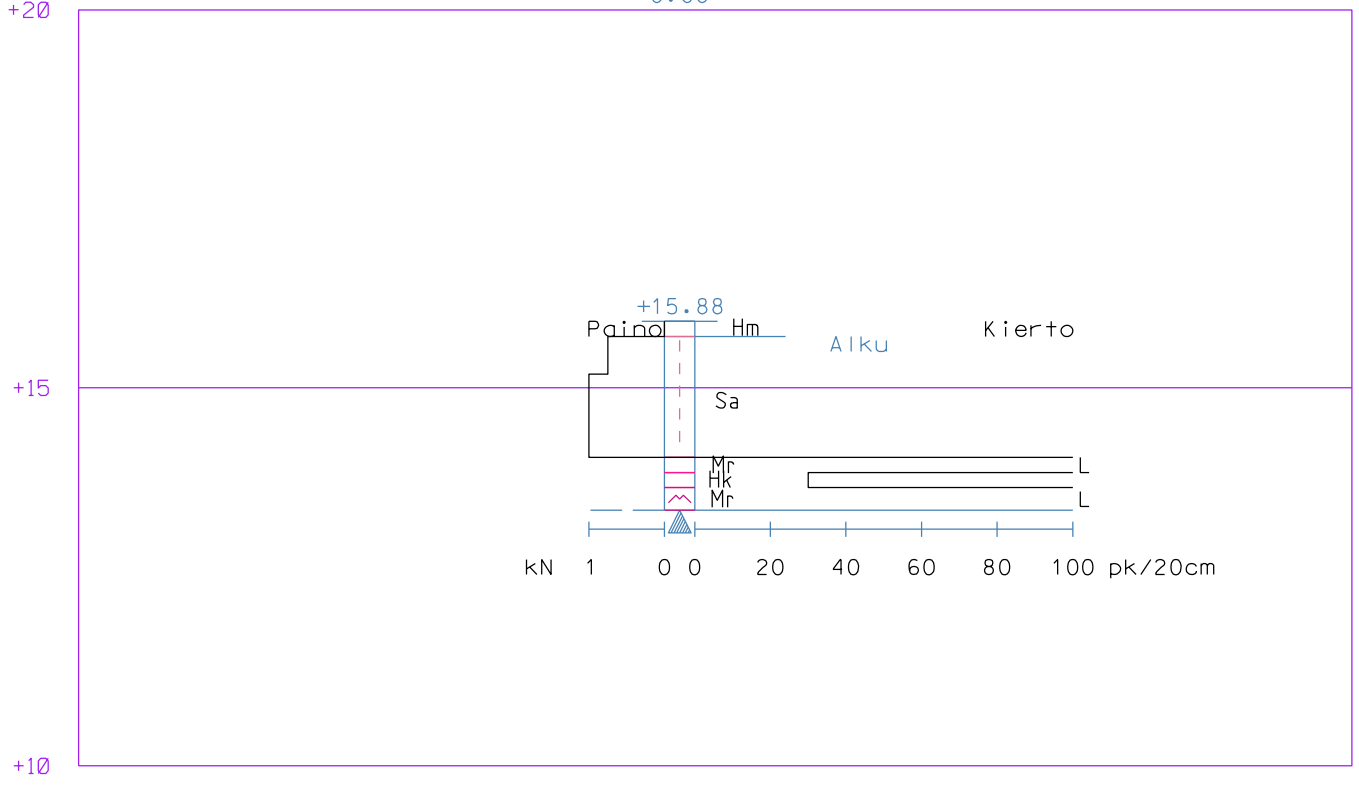

Työ: 1603	Kevätlaaksonkallion tontit
Kairausvastukset	Tutk: PK
Mittakaava: 1:200 / 1:100	Tark: KK
Leikkaus: 57151	Pvm.
Porvoon kaupungin Kaupunkimittaus	Euref GK26, N2000

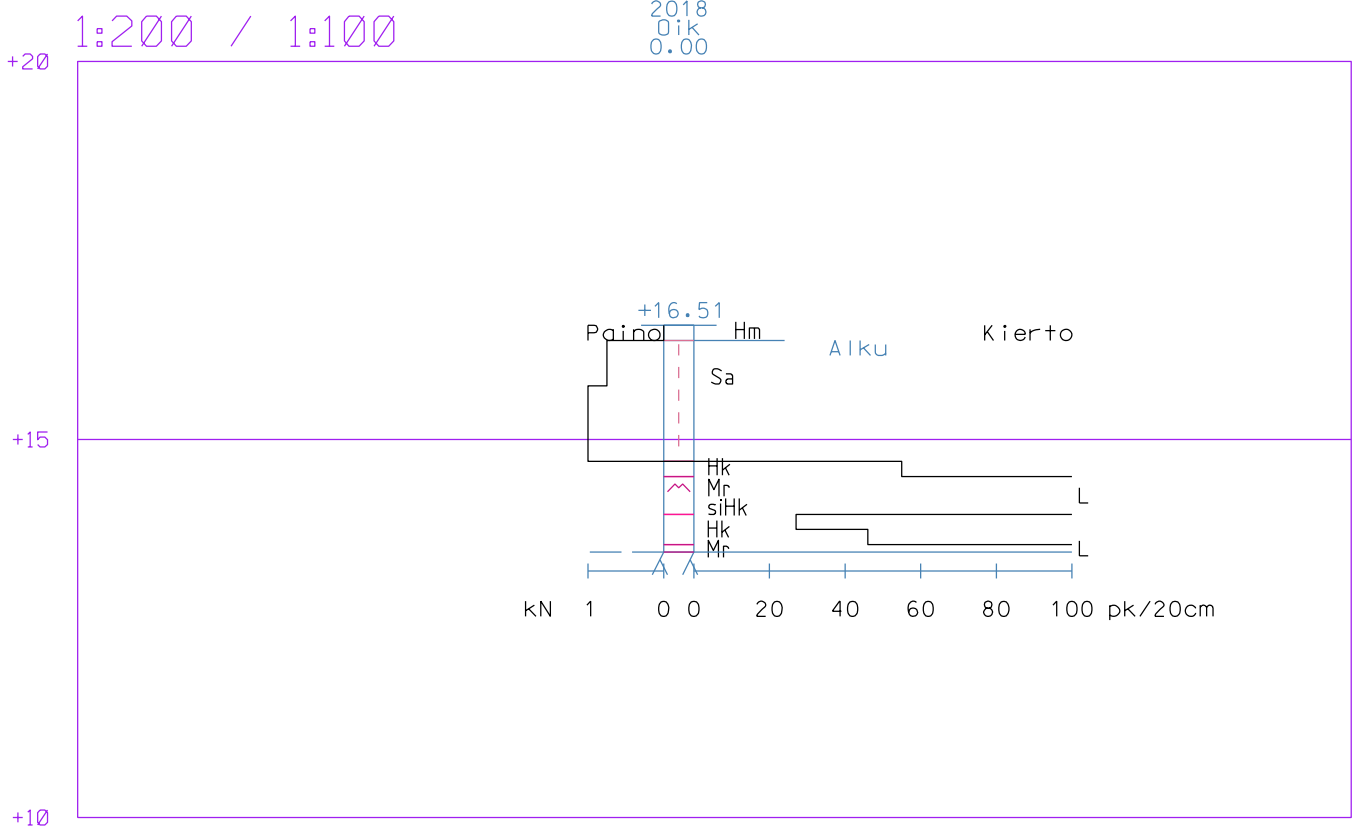


Työ: 1603	Kevätlaaksonkallion tontit	
Kairausvastukset	Tutk: PK	Tark: KK
Mittakaava: 1:200 / 1:100	Pvm.	
Leikkaus: 57152		
Porvoon kaupungin Kaupunkimittaus	Euref GK26, N2000	

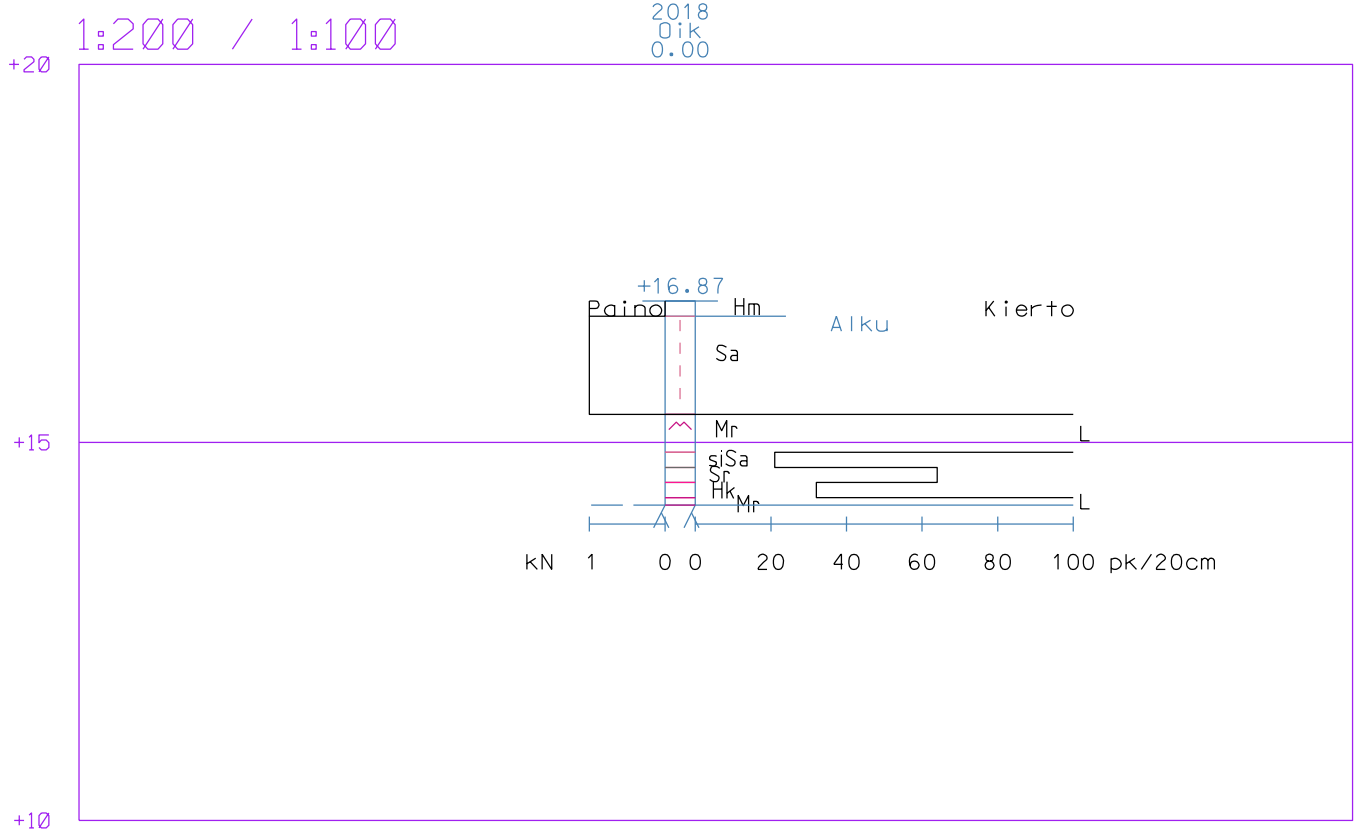


Työ: 1603	Kevätlaaksonkallion tontit	
Kairausvastukset	Mittakaava: 1:200 / 1:100	Tutk: PK
Leikkaus: 57153		Tark: KK
		Pvm.
Porvoon kaupungin Kaupunkimittaus		Euref GK26, N2000

1:200 / 1:100


2018
01k
0.00

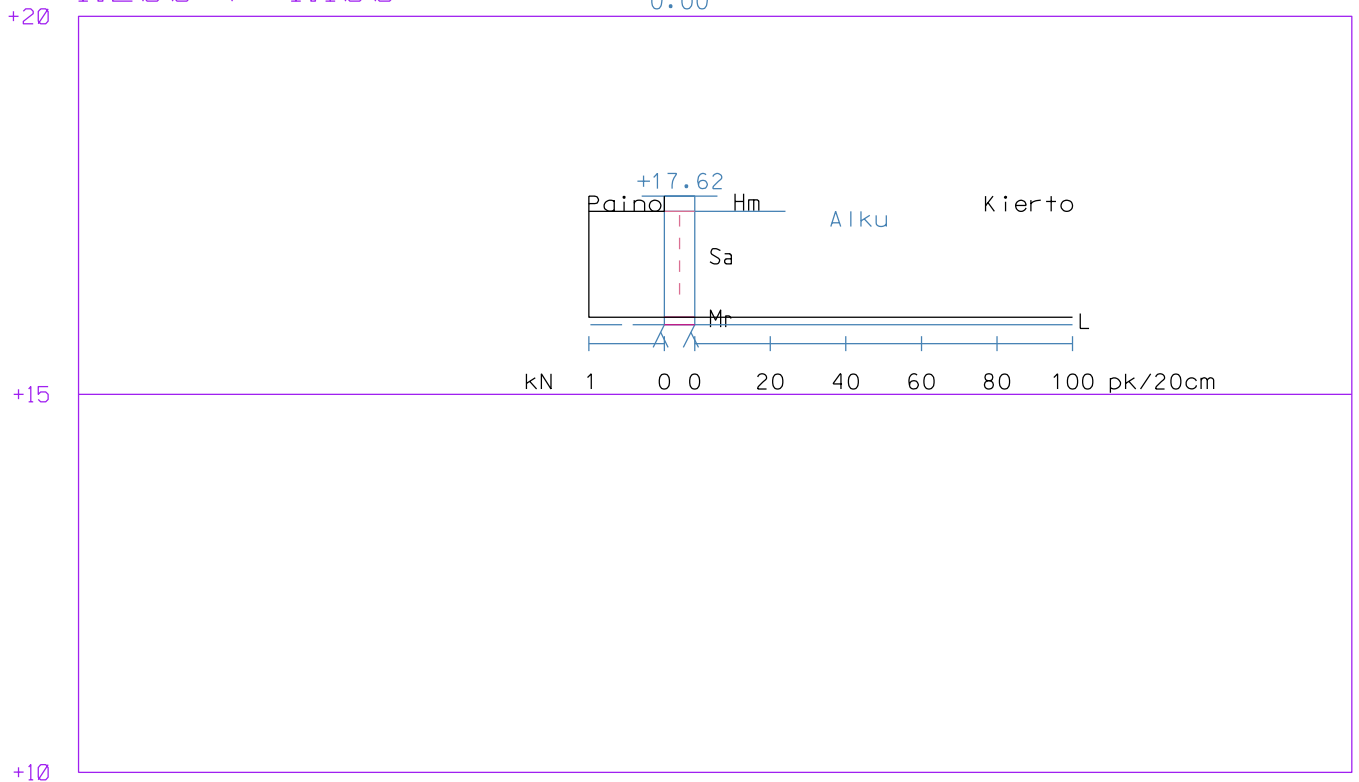


Työ: 1603	Kevätlaaksonkallion tontit
Kairausvastukset	Tutk: PK
Mittakaava: 1:200 / 1:100	Tark: KK
Leikkaus: 57154	Pvm.
Porvoon kaupungin Kaupunkimittaus	Euref GK26, N2000

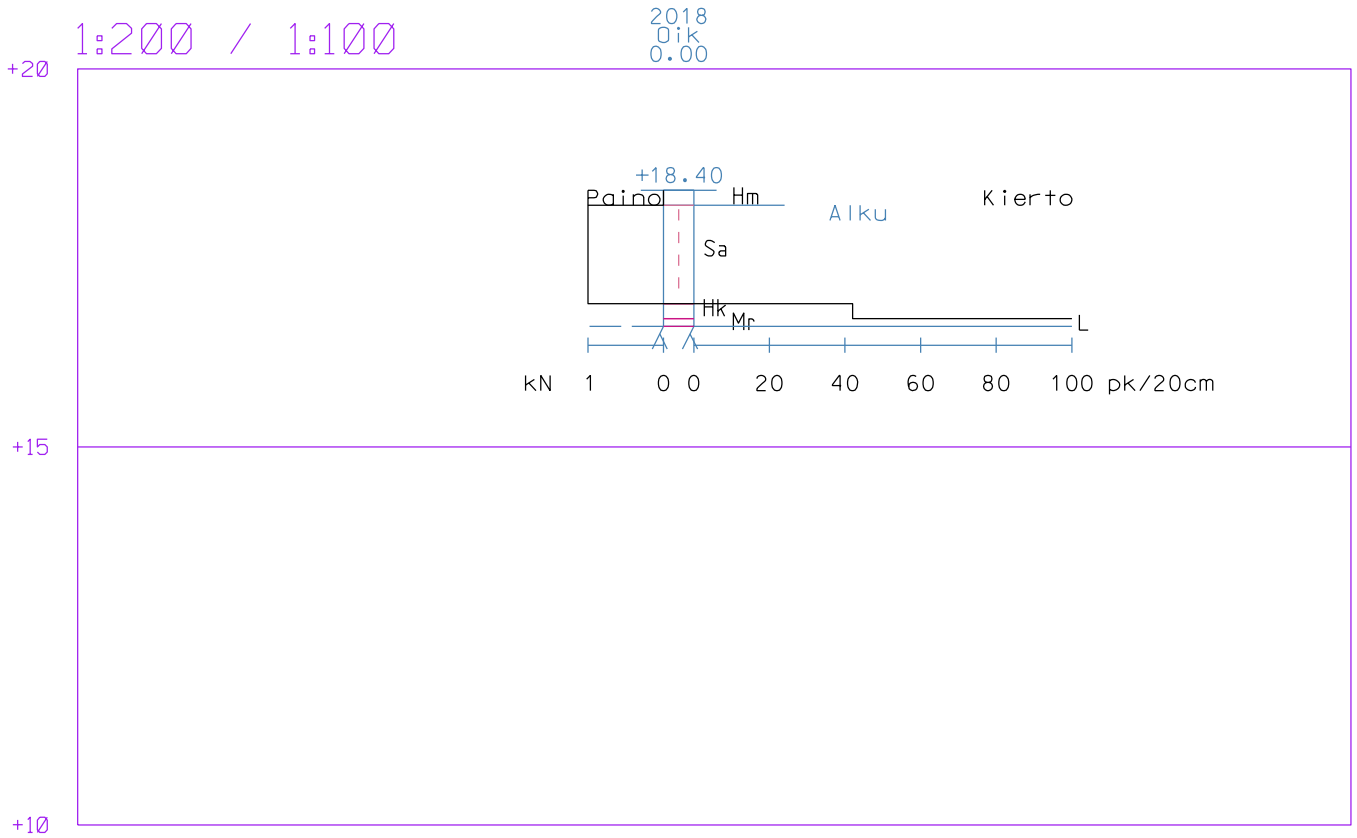

Työ: 1603	Kevätlaaksonkallion tontit	
Kairausvastukset	Mittakaava: 1:200 / 1:100	Tutk: PK
Leikkaus: 57155		Tark: KK
		Pvm.
Porvoon kaupungin Kaupunkimittaus		Euref GK26, N2000

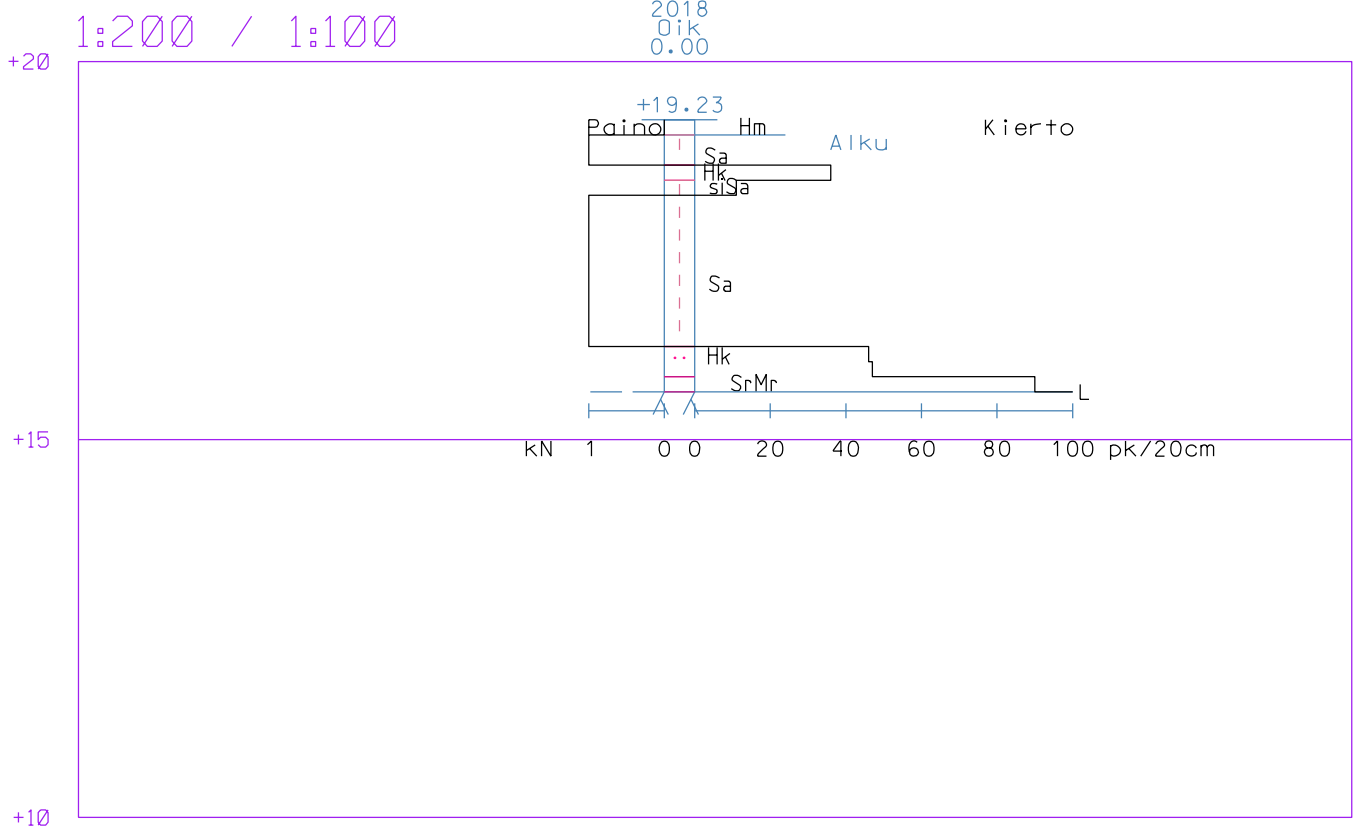


Työ: 1603	Kevätlaaksonkallion tontit	
Kairausvastukset	Tutk: PK	
Mittakaava: 1:200 / 1:100	Tark: KK	
Leikkaus: 57156	Pvm.	
Porvoon kaupungin Kaupunkimittaus		Euref GK26, N2000

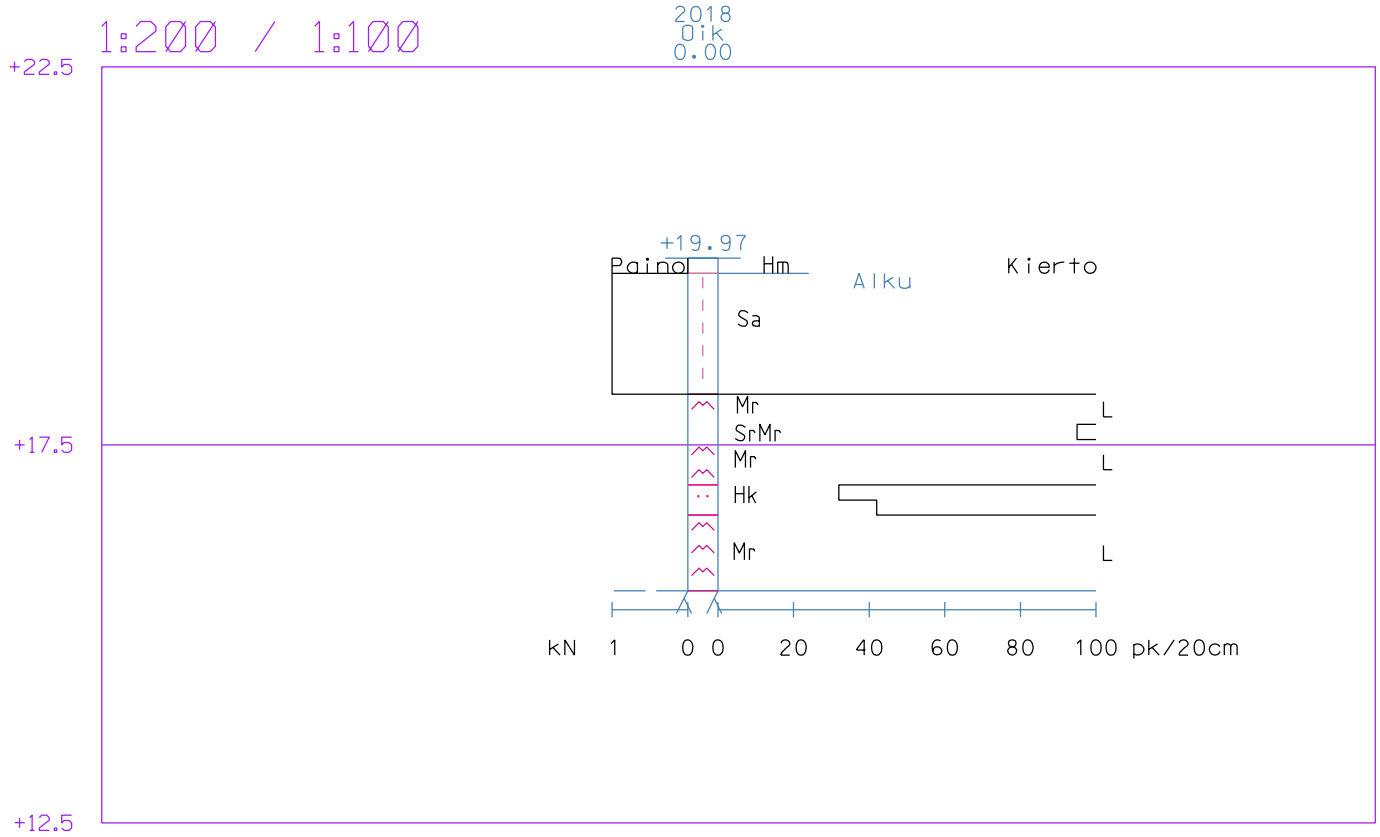


Työ: 1603	Kevätlaaksonkallion tontit	
Kairausvastukset	Tutk: PK	
Mittakaava: 1:200 / 1:100	Tark: KK	
Leikkaus: 57157	Pvm.	
Porvoon kaupungin Kaupunkimittaus		Euref GK26, N2000

1:200 / 1:100

2018
01k
0.00

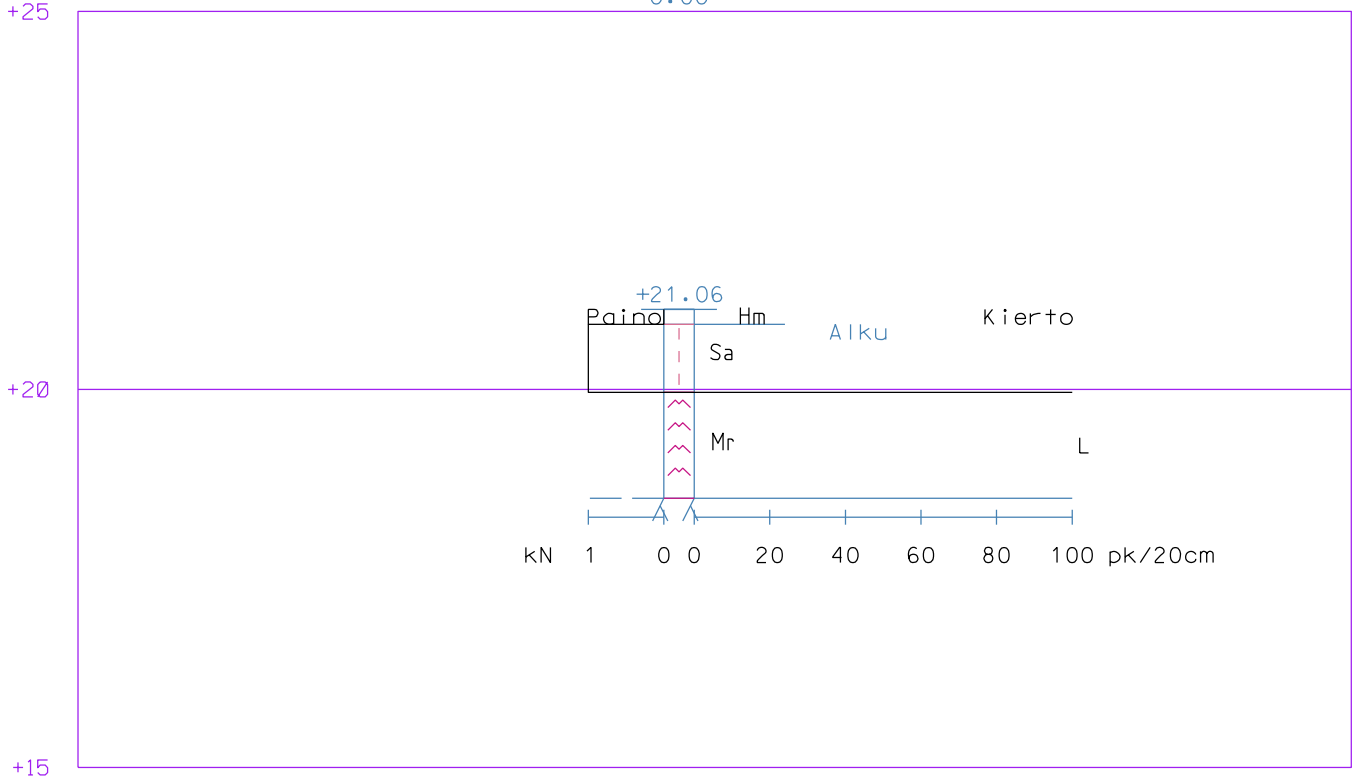

Työ: 1603	Kevätlaaksonkallion tontit
Kairausvastukset	Tutk: PK
Mittakaava: 1:200 / 1:100	Tark: KK
Leikkaus: 57158	Pvm.
Porvoon kaupungin Kaupunkimittaus	Euref GK26, N2000

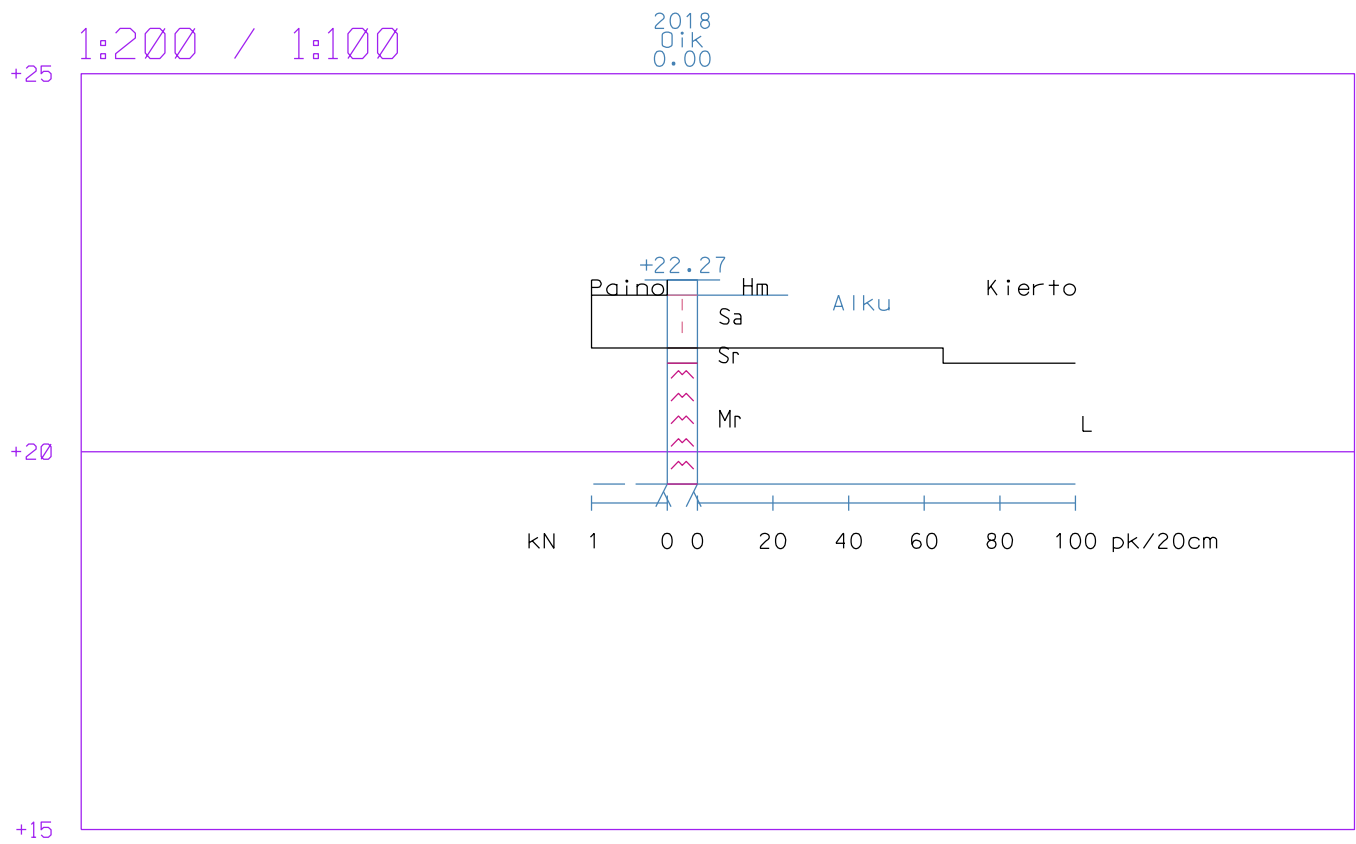

Työ: 1603	Kevätlaaksonkallion tontit
Kairausvastukset	Tutk: PK
Mittakaava: 1:200 / 1:100	Tark: KK
Leikkaus: 57159	Pvm.
Porvoon kaupungin Kaupunkimittaus	Euref GK26, N2000


+25

1:200 / 1:100

2018
Dik
0.00

+20

+15

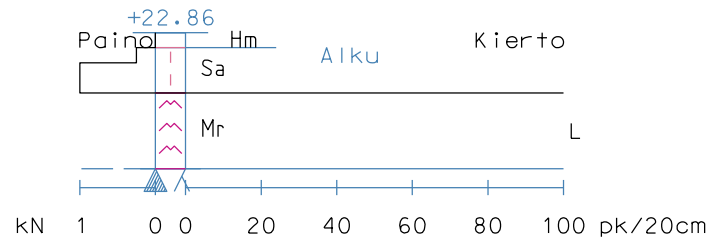

Työ: 1603	Kevätlaaksonkallion tontit	
Kairausvastukset	Mittakaava: 1:200 / 1:100	Tutk: PK
Leikkaus: 71510		Tark: KK
		Pvm.
Porvoon kaupungin Kaupunkimittaus		Euref GK26, N2000