



Työ: 1603	Kevätlaaksonkallion tontit	
Kairausvastukset	Tutk: PK	Tark: KK
Mittakaava: 1:200 / 1:100	Pvm.	
Leikkaus: 57171	Euref GK26, N2000	
Porvoon kaupungin Kaupunkimittaus		

1:200 / 1:100


2018
Dik
0.00

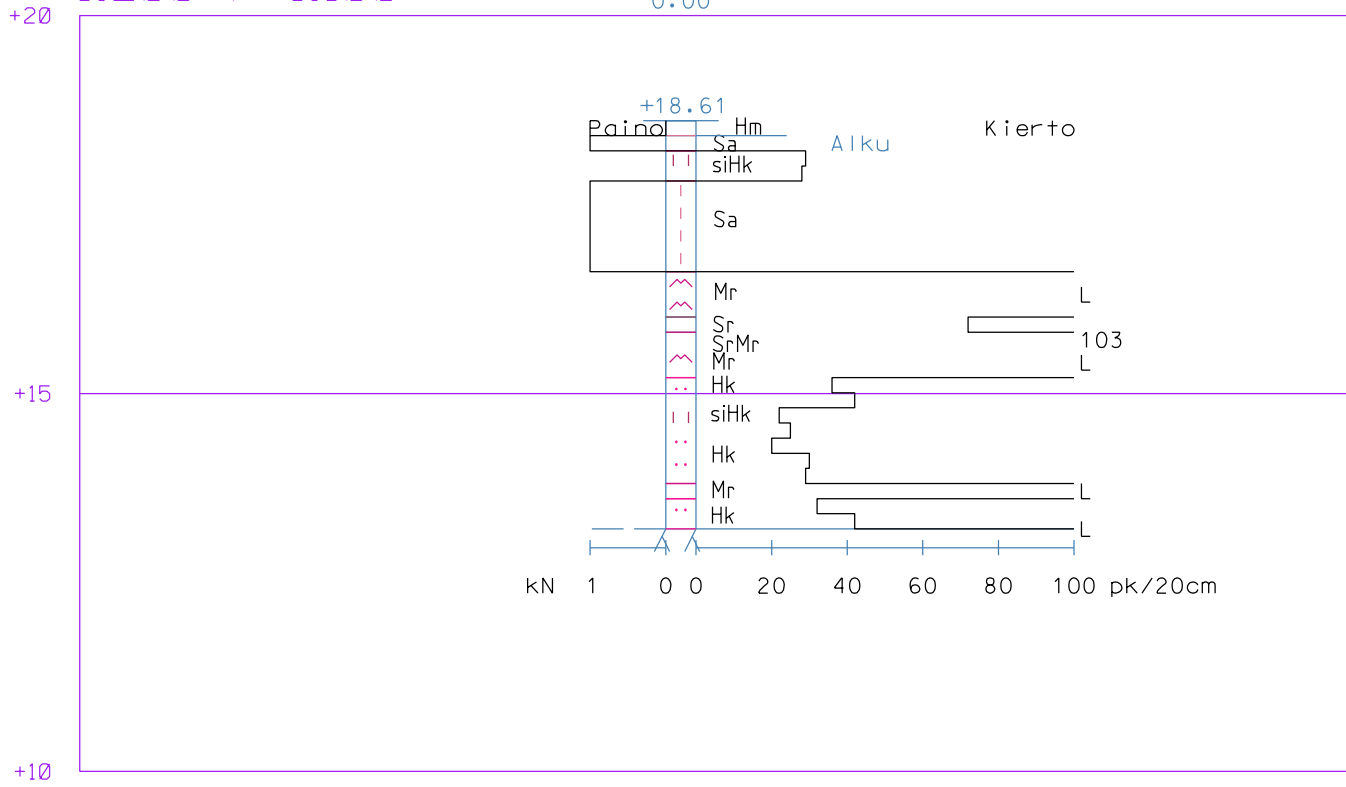


Työ: 1603	Kevätlaaksonkallion tontit	
Kairausvastukset	Tutk: PK	
Mittakaava: 1:200 / 1:100	Tark: KK	
Leikkaus: 57172	Pvm.	
Porvoon kaupungin Kaupunkimittaus	Euref GK26, N2000	

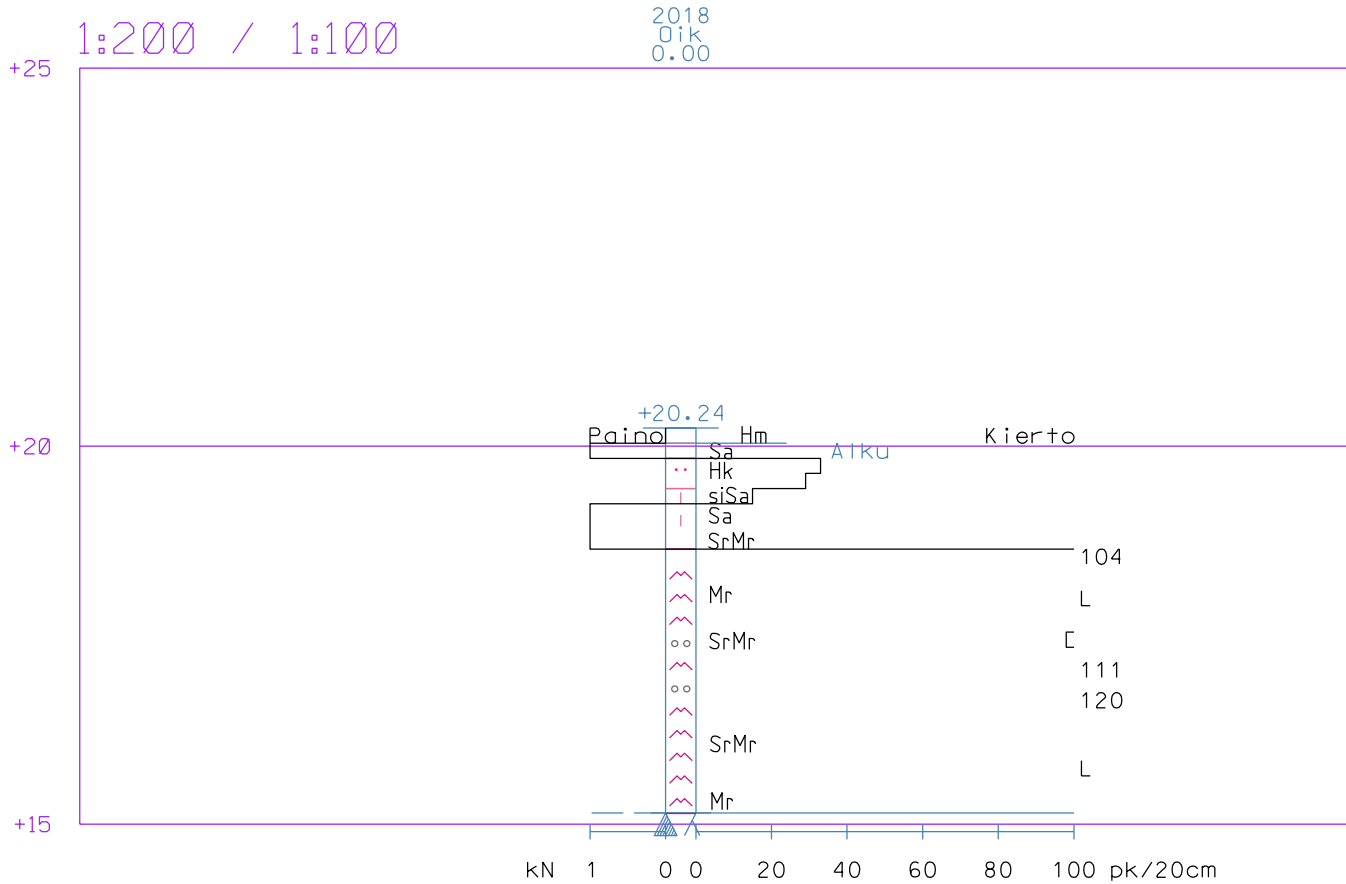

Työ: 1603	Kevätlaaksonkallion tontit
Kairausvastukset	Tutk: PK
Mittakaava: 1:200 / 1:100	Tark: KK
Leikkaus: 57173	Pvm.
Porvoon kaupungin Kaupunkimittaus	Euref GK26, N2000

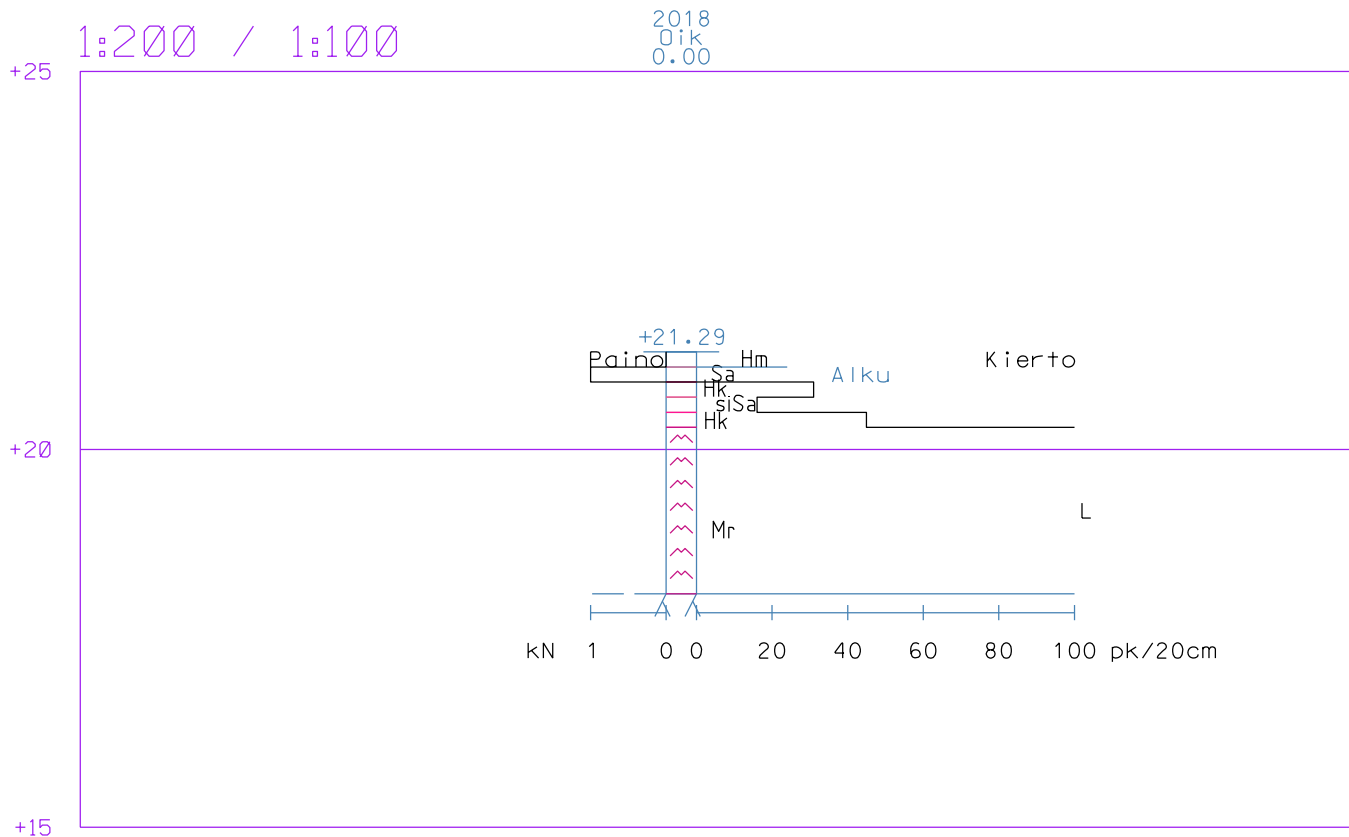


Työ: 1603	Kevätlaaksonkallion tontit	
Kairausvastukset	Mittakaava: 1:200 / 1:100	Tutk: PK
Leikkaus: 57174		Tark: KK
		Pvm.
Porvoon kaupungin Kaupunkimittaus		Euref GK26, N2000

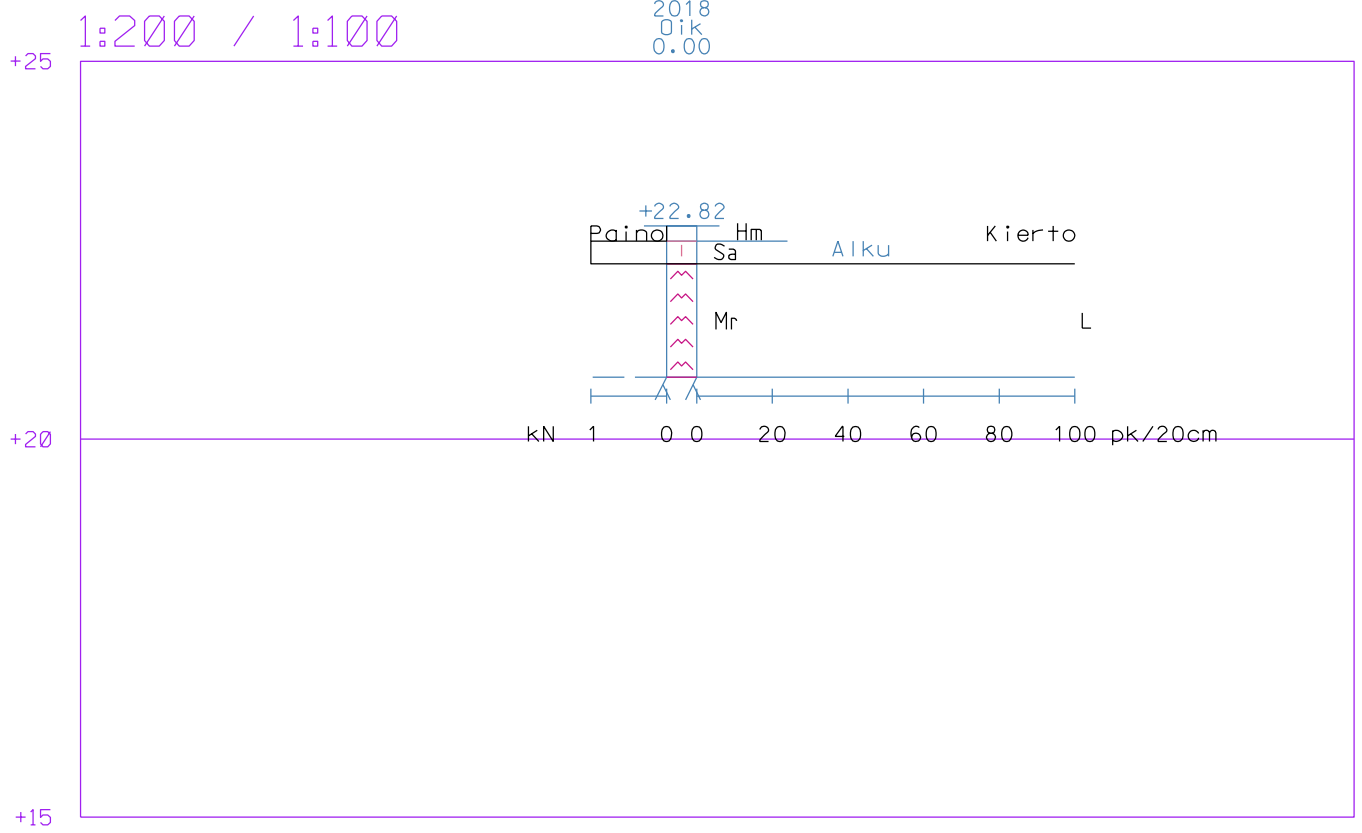


Työ: 1603	Kevätlaaksonkallion tontit	
Kairausvastukset	Mittakaava: 1:200 / 1:100	Tutk: PK
Leikkaus: 57175		Tark: KK
		Pvm.
Porvoon kaupungin Kaupunkimittaus		Euref GK26, N2000

1:200 / 1:100

2018
0 ik
0.00

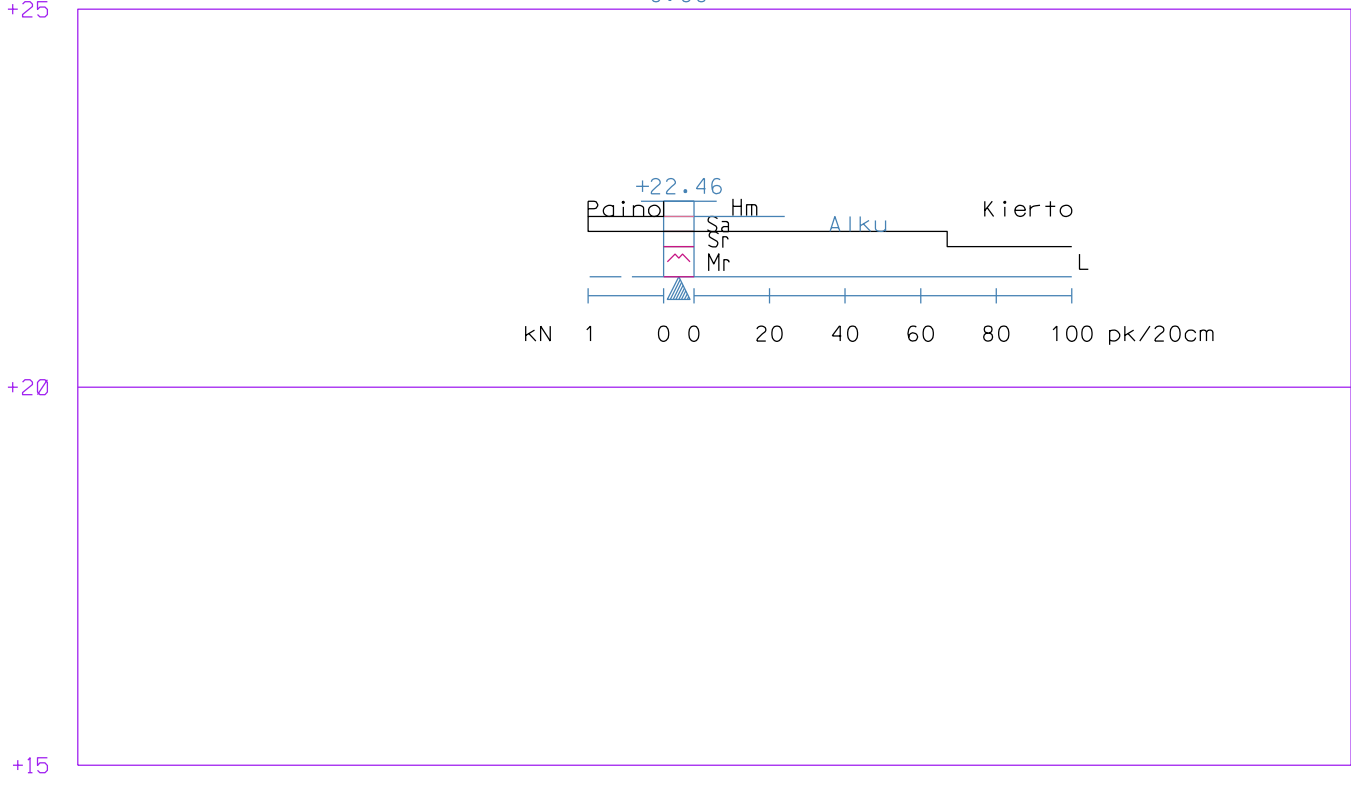

Työ: 1603	Kevätlaaksonkallion tontit	
Kairausvastukset	Mittakaava: 1:200 / 1:100	Tutk: PK
Leikkaus: 57176		Tark: KK
		Pvm.
Porvoon kaupungin Kaupunkimittaus		Euref GK26, N2000

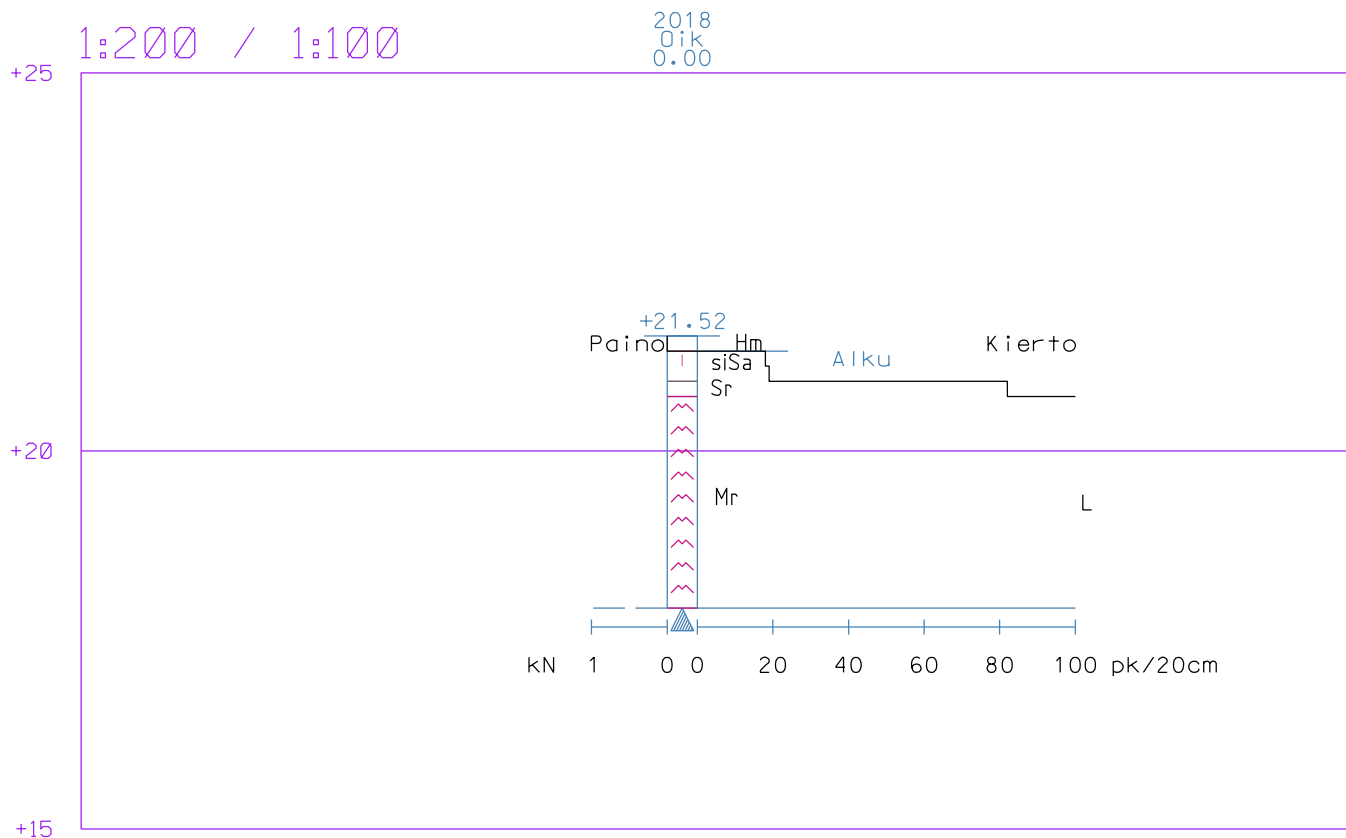

Työ: 1603

Kevätlaaksonkallion tontit

Kairausvastukset

Tutk: PK

Mittakaava: 1:200 / 1:100


Tark: KK

Leikkaus: 57177


Pvm.

Porvoon kaupungin Kaupunkimittaus

Euref GK26, N2000

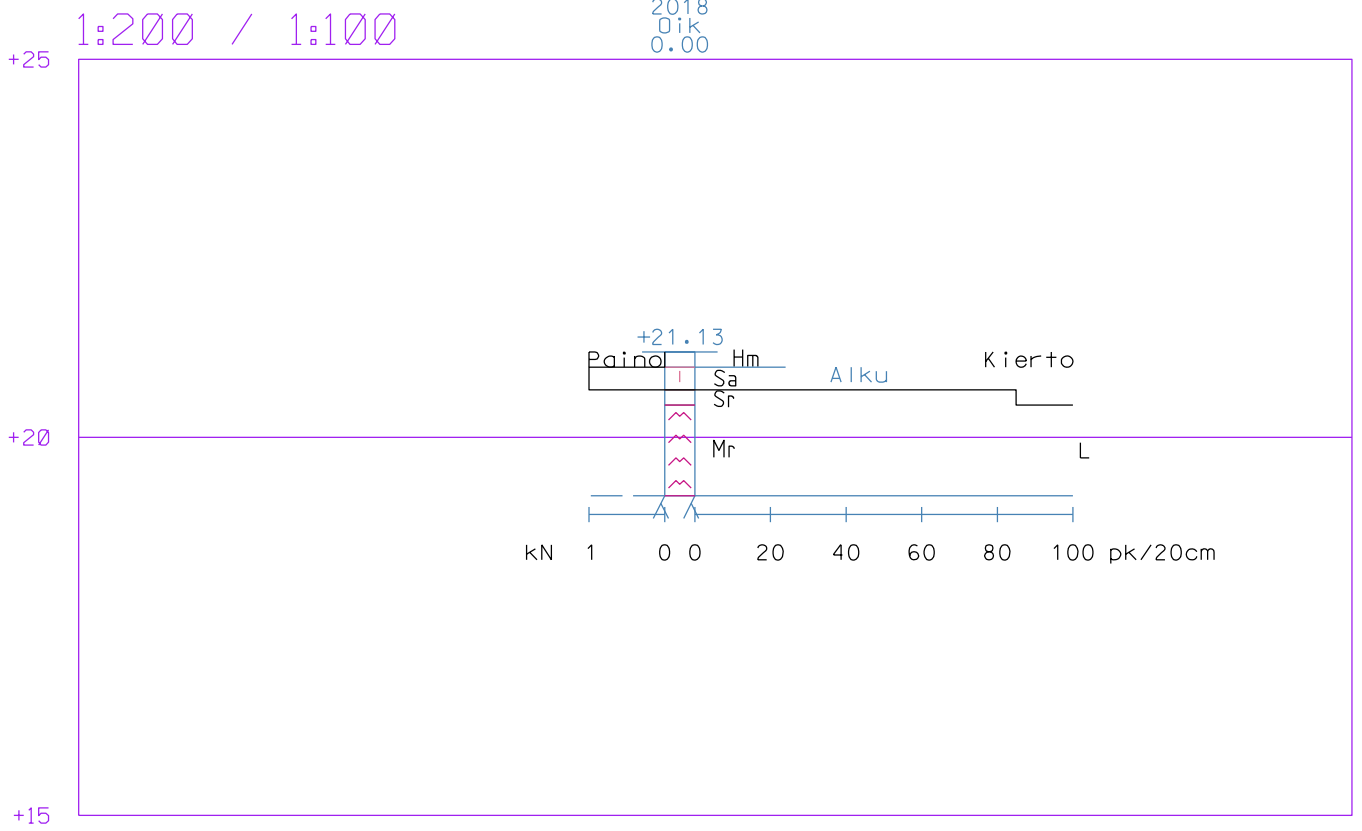

Työ: 1603	Kevätlaaksonkallion tontit	
Kairausvastukset	Tutk: PK	
Mittakaava: 1:200 / 1:100	Tark: KK	
Leikkaus: 57178	Pvm.	
Porvoon kaupungin Kaupunkimittaus	Euref GK26, N2000	

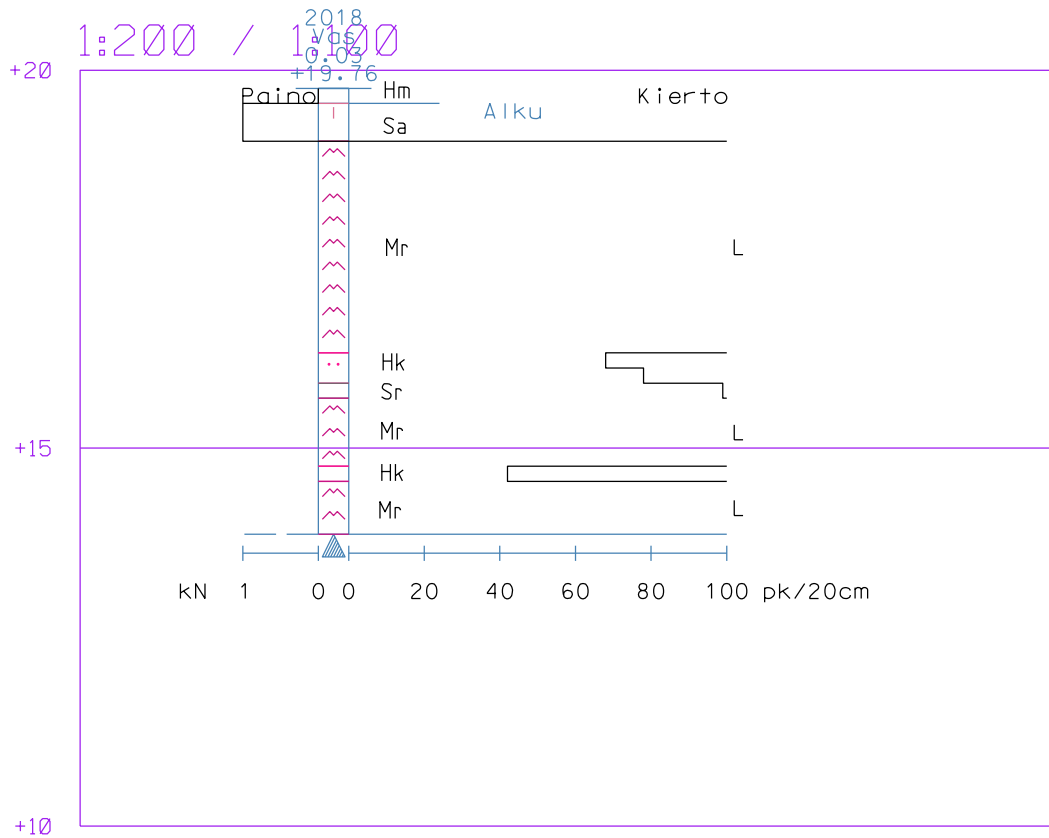

Työ: 1603	Kevätlaaksonkallion tontit	
Kairausvastukset	Tutk: PK	
Mittakaava: 1:200 / 1:100	Tark: KK	
Leikkaus: 57179	Pvm.	
Porvoon kaupungin Kaupunkimittaus		Euref GK26, N2000