



|                                   |                            |                   |
|-----------------------------------|----------------------------|-------------------|
| Työ: 1603                         | Kevätlaaksonkallion tontit |                   |
| Kairausvastukset                  | Mittakaava: 1:200 / 1:100  | Tutk: PK          |
| Leikkaus: 72001                   |                            | Tark: KK          |
|                                   |                            | Pvm.              |
| Porvoon kaupungin Kaupunkimittaus |                            | Euref GK26, N2000 |

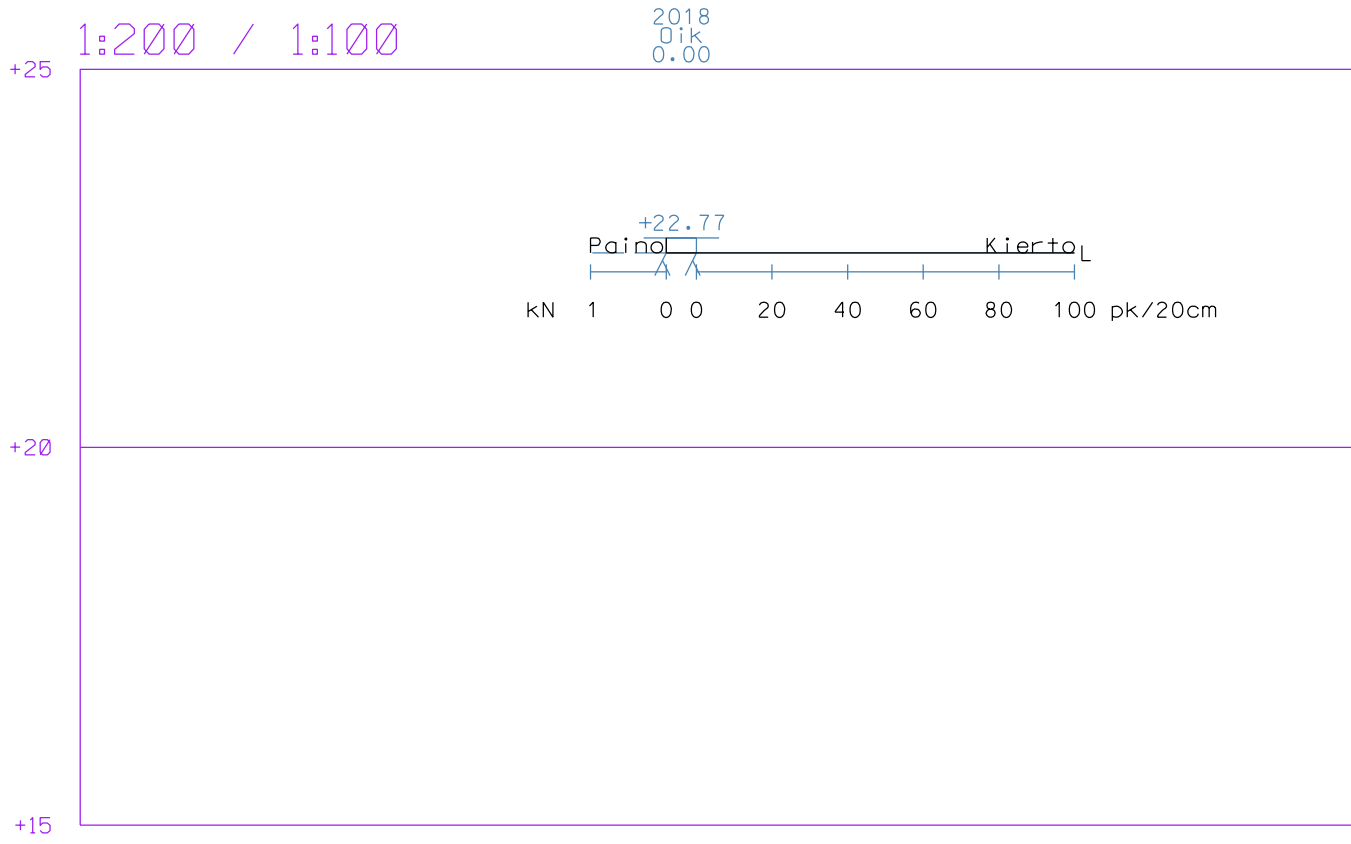


|                                   |                            |                   |
|-----------------------------------|----------------------------|-------------------|
| Työ: 1603                         | Kevätlaaksonkallion tontit |                   |
| Kairausvastukset                  | Mittakaava: 1:200 / 1:100  | Tutk: PK          |
| Leikkaus: 72002                   |                            | Tark: KK          |
|                                   |                            | Pvm.              |
| Porvoon kaupungin Kaupunkimittaus |                            | Euref GK26, N2000 |

1:200 / 1:100

2018  
Oik  
0.00

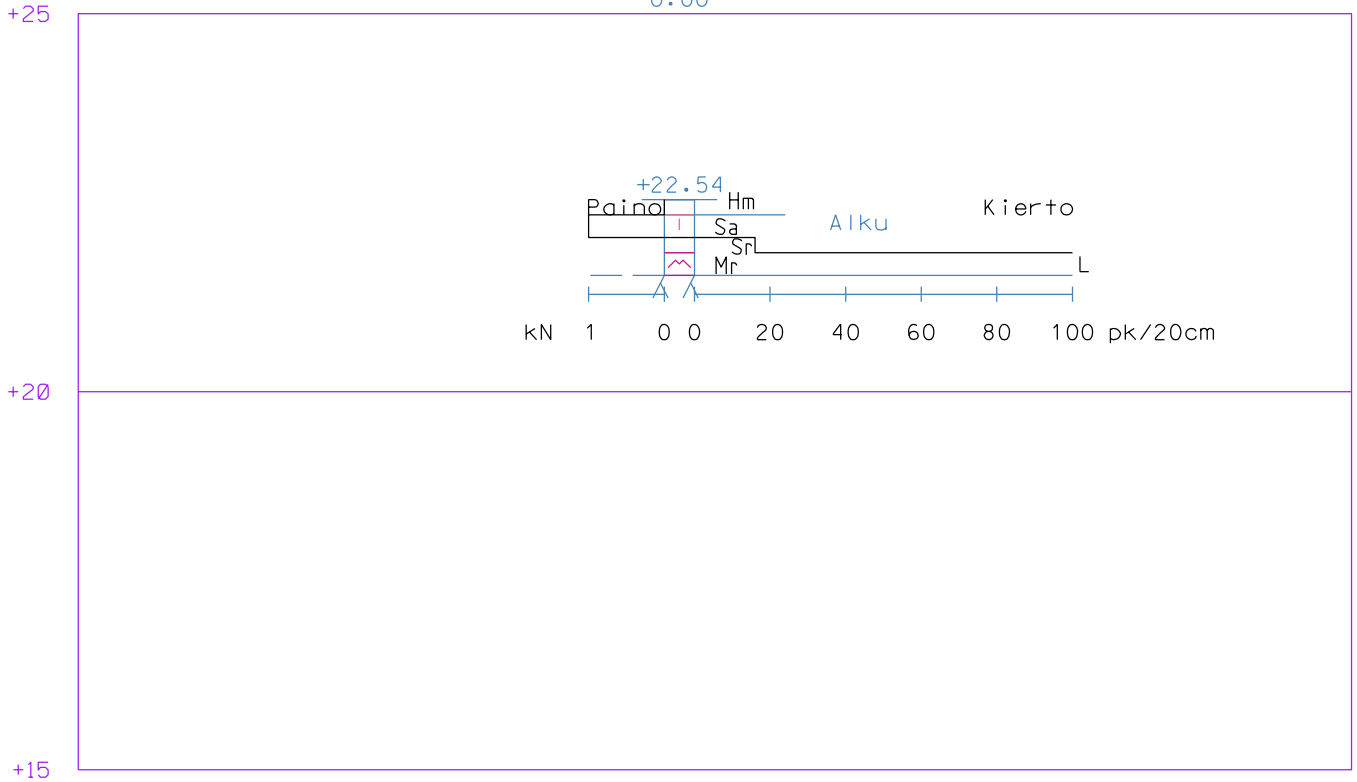


|                                   |                            |                   |
|-----------------------------------|----------------------------|-------------------|
| Työ: 1603                         | Kevätlaaksonkallion tontit |                   |
| Kairausvastukset                  | Mittakaava: 1:200 / 1:100  | Tutk: PK          |
| Leikkaus: 72003                   |                            | Tark: KK          |
|                                   |                            | Pvm.              |
| Porvoon kaupungin Kaupunkimittaus |                            | Euref GK26, N2000 |

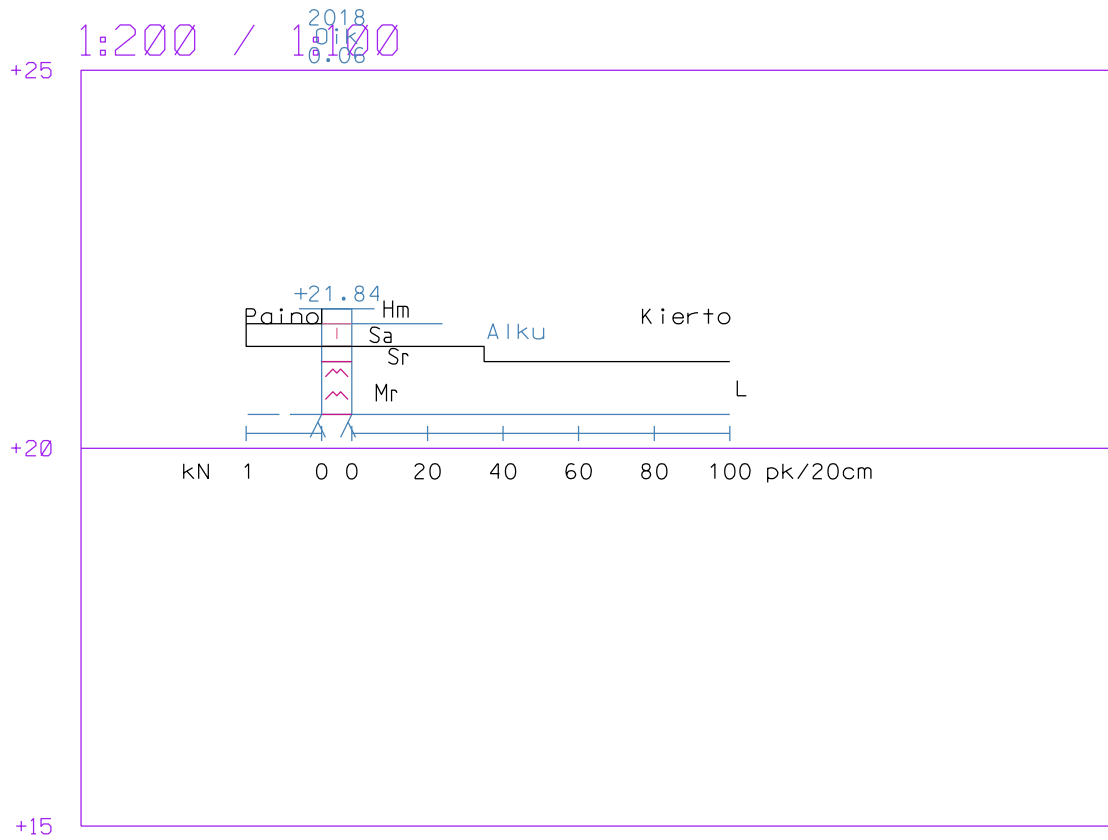


|                                   |                            |  |
|-----------------------------------|----------------------------|--|
| Työ: 1603                         | Kevätlaaksonkallion tontit |  |
| Kairausvastukset                  | Tutk: PK                   |  |
| Mittakaava: 1:200 / 1:100         | Tark: KK                   |  |
| Leikkaus: 72005                   | Pvm.                       |  |
| Porvoon kaupungin Kaupunkimittaus | Euref GK26, N2000          |  |

1:200 / 1:100


2018  
Dik  
0.00

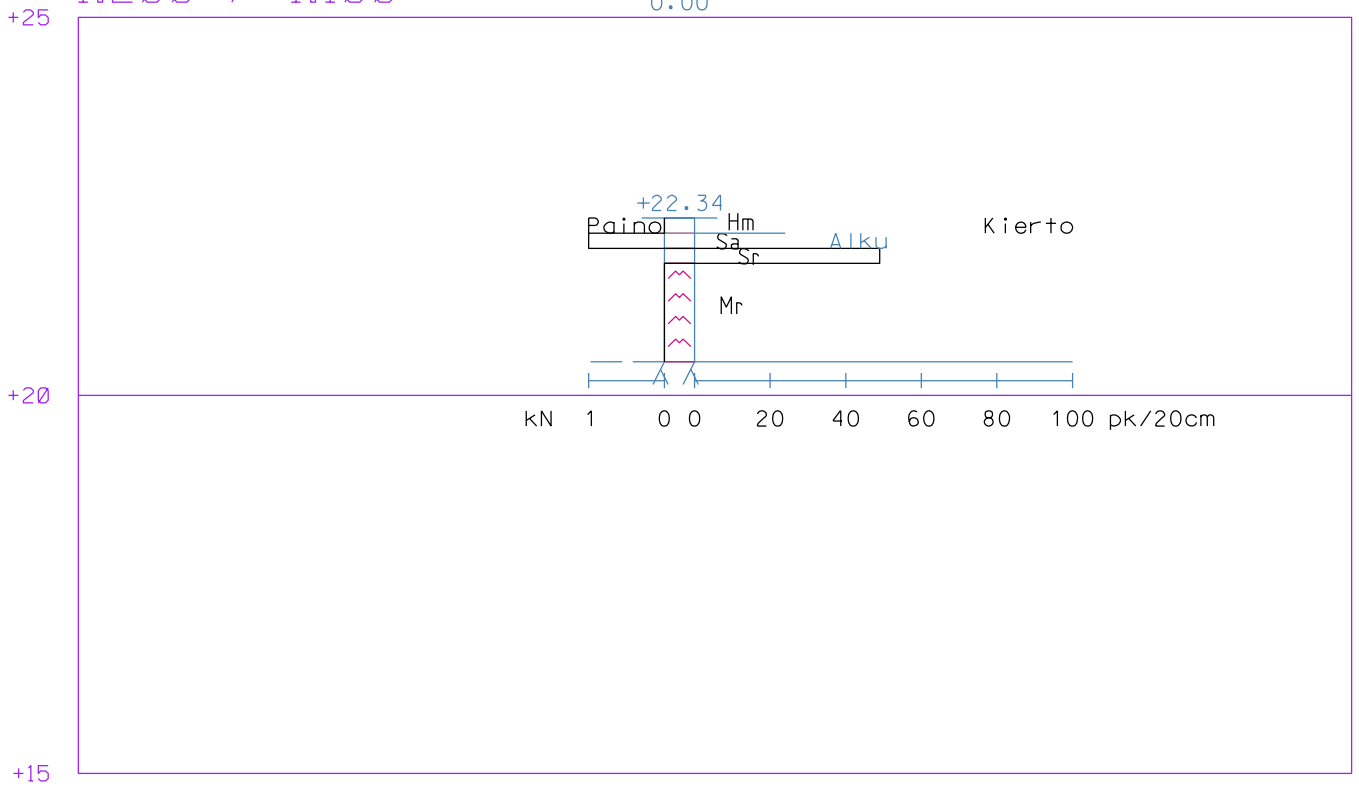

|                                   |                            |
|-----------------------------------|----------------------------|
| Työ: 1603                         | Kevätlaaksonkallion tontit |
| Kairausvastukset                  | Tutk: PK                   |
| Mittakaava: 1:200 / 1:100         | Tark: KK                   |
| Leikkaus: 72006                   | Pvm.                       |
| Porvoon kaupungin Kaupunkimittaus | Euref GK26, N2000          |

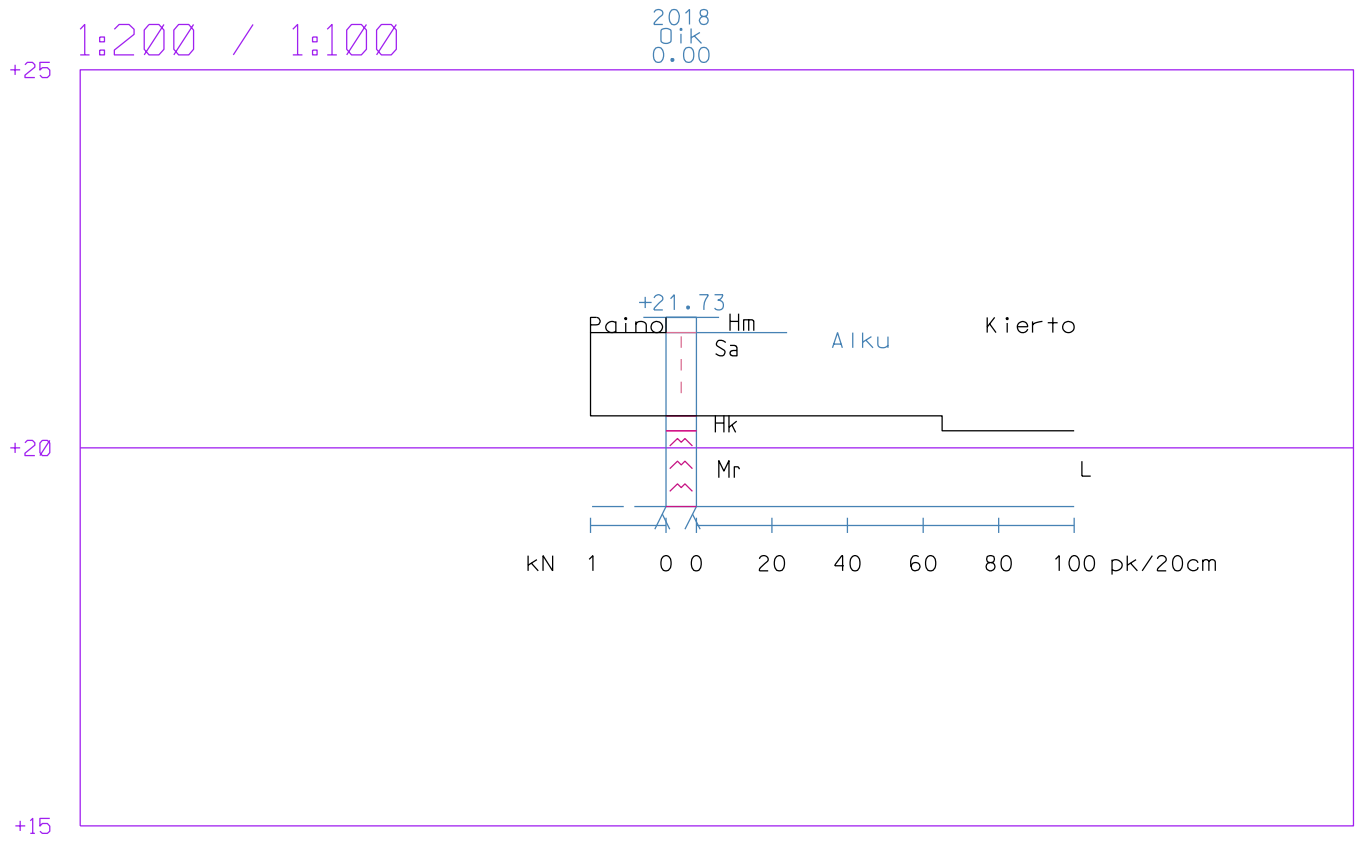


|                                   |                            |                   |
|-----------------------------------|----------------------------|-------------------|
| Työ: 1603                         | Kevätlaaksonkallion fongit |                   |
| Kairausvastukset                  | Mittakaava: 1:200 / 1:100  | Tutk: PK          |
| Leikkaus: 72007                   |                            | Tark: KK          |
|                                   |                            | Pvm.              |
| Porvoon kaupungin Kaupunkimittaus |                            | Euref GK26, N2000 |

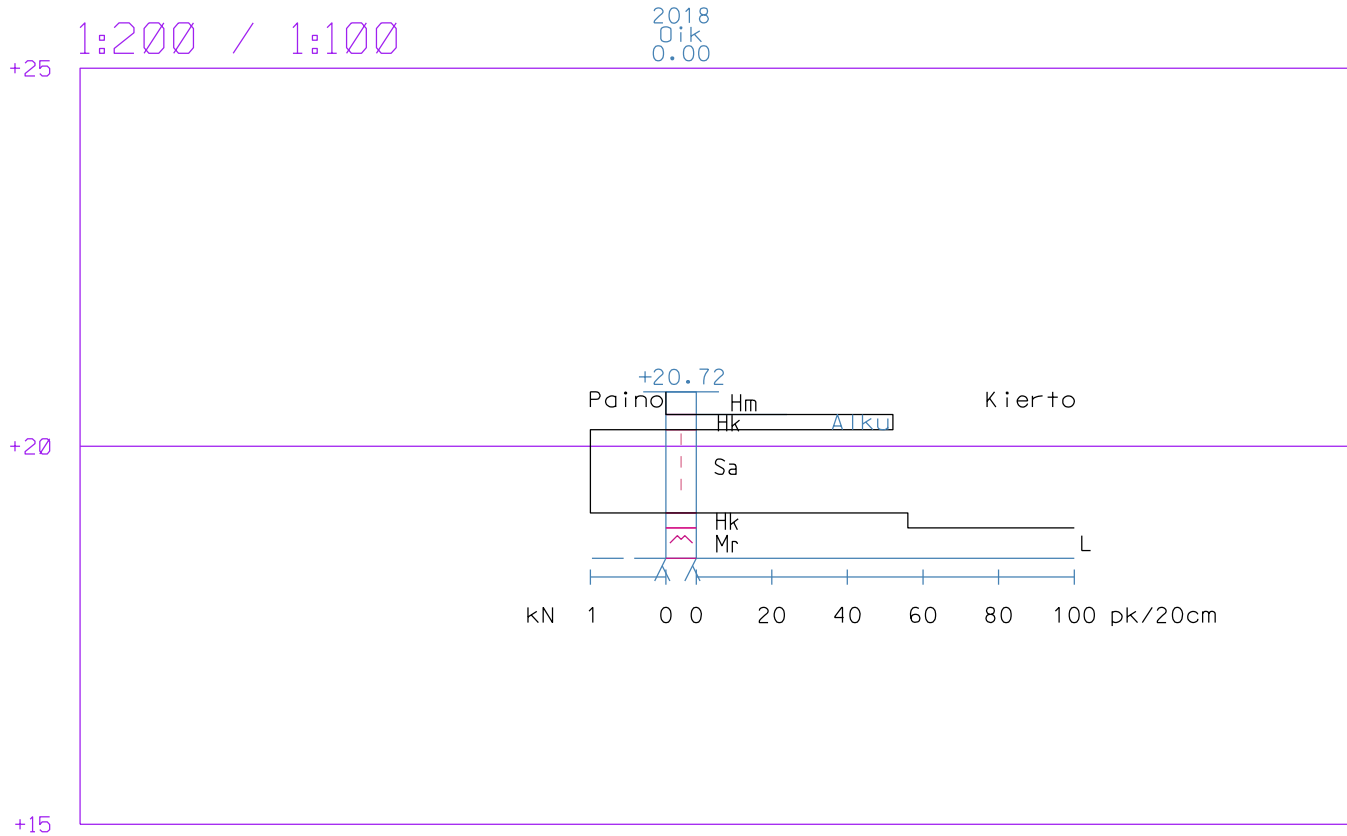

|                                   |                            |                   |
|-----------------------------------|----------------------------|-------------------|
| Työ: 1603                         | Kevätlaaksonkallion tontit |                   |
| Kairausvastukset                  | Mittakaava: 1:200 / 1:100  | Tutk: PK          |
| Leikkaus: 72008                   |                            | Tark: KK          |
|                                   |                            | Pvm.              |
| Porvoon kaupungin Kaupunkimittaus |                            | Euref GK26, N2000 |


1:200 / 1:100

2018  
0.00  
0.00

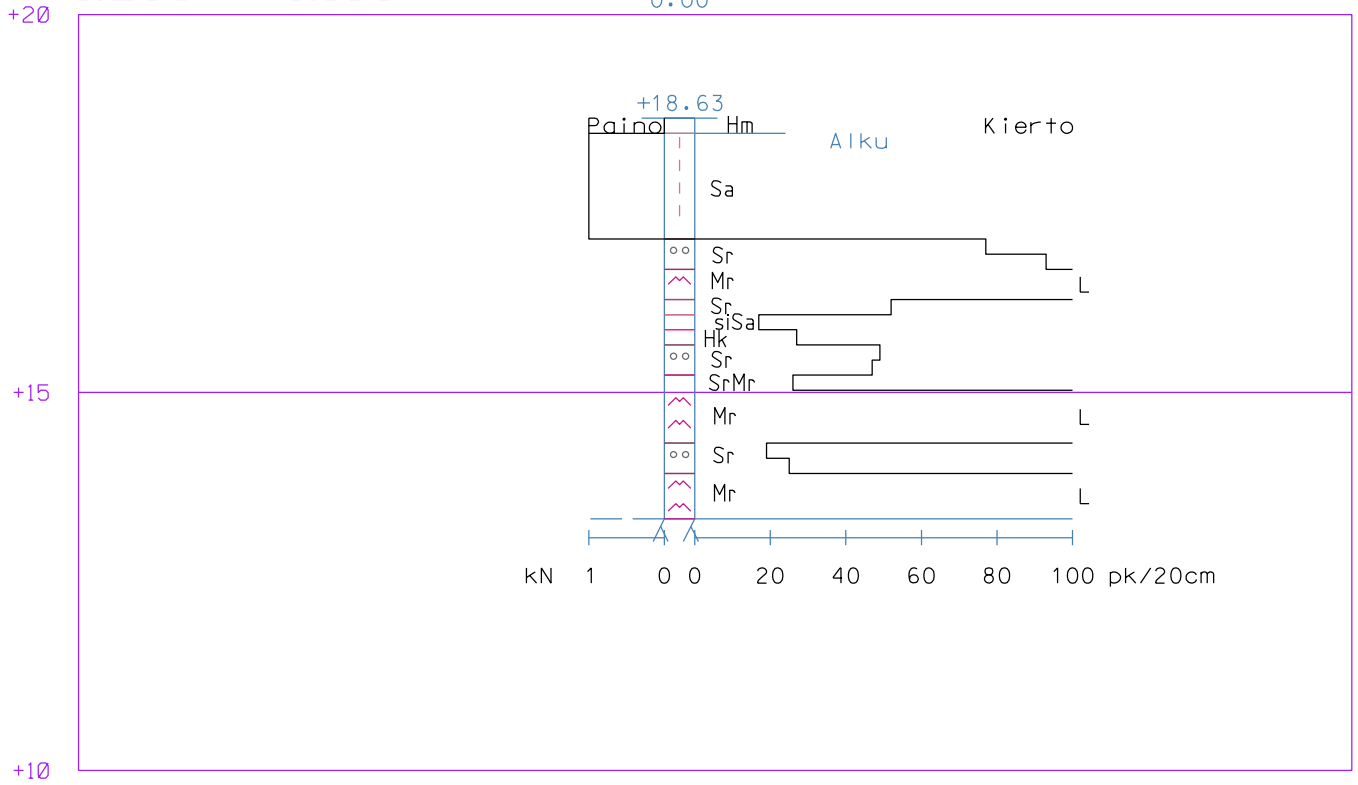

|                                   |                            |                   |
|-----------------------------------|----------------------------|-------------------|
| Työ: 1603                         | Kevätlaaksonkallion tontit |                   |
| Kairausvastukset                  | Mittakaava: 1:200 / 1:100  | Tutk: PK          |
| Leikkaus: 72009                   |                            | Tark: KK          |
|                                   |                            | Pvm.              |
| Porvoon kaupungin Kaupunkimittaus |                            | Euref GK26, N2000 |




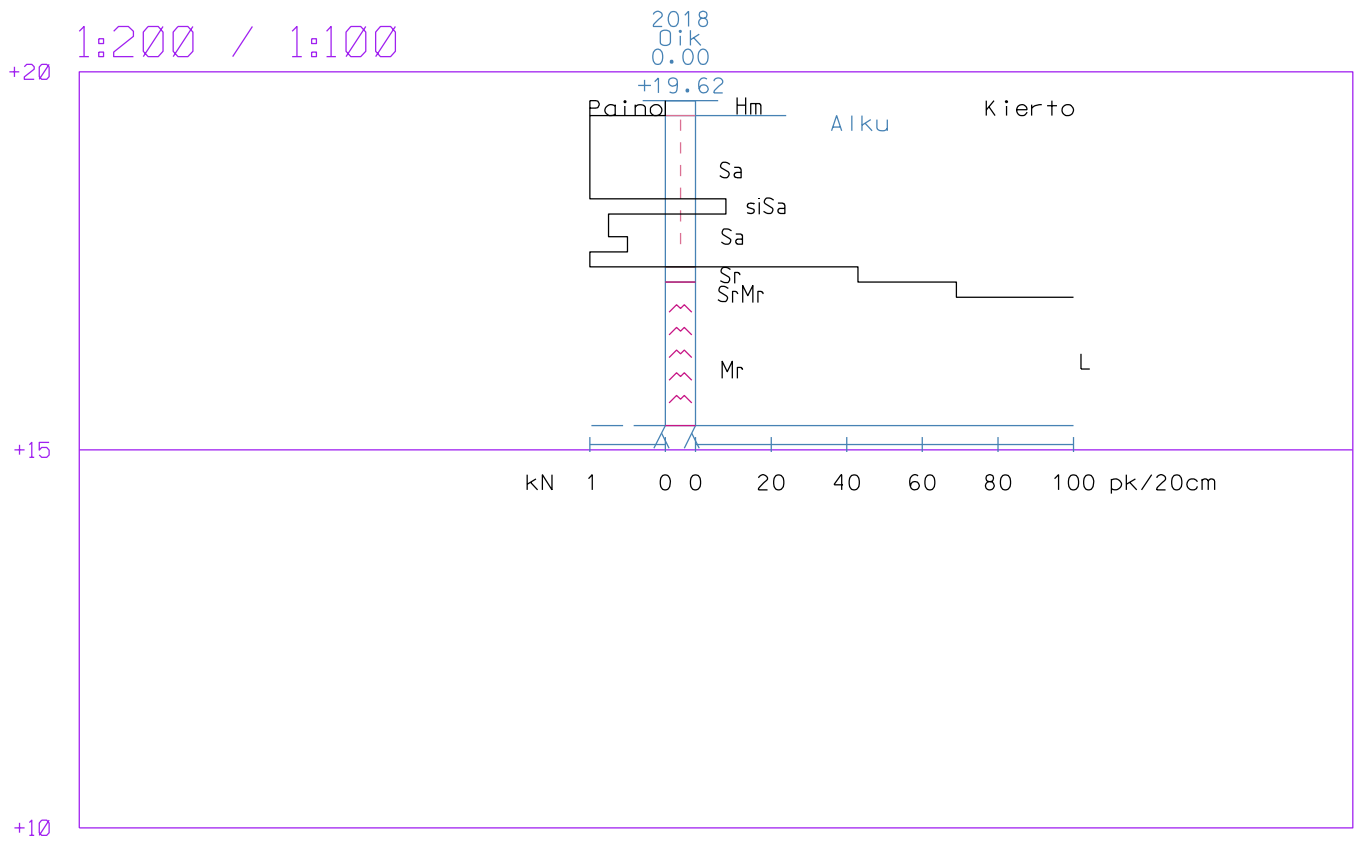


|                                   |                            |                   |
|-----------------------------------|----------------------------|-------------------|
| Työ: 1603                         | Kevätlaaksonkallion tontit |                   |
| Kairausvastukset                  | Mittakaava: 1:200 / 1:100  | Tutk: PK          |
| Leikkaus: 72010                   |                            | Tark: KK          |
|                                   |                            | Pvm.              |
| Porvoon kaupungin Kaupunkimittaus |                            | Euref GK26, N2000 |

1:200 / 1:100

2018  
01k  
0.00

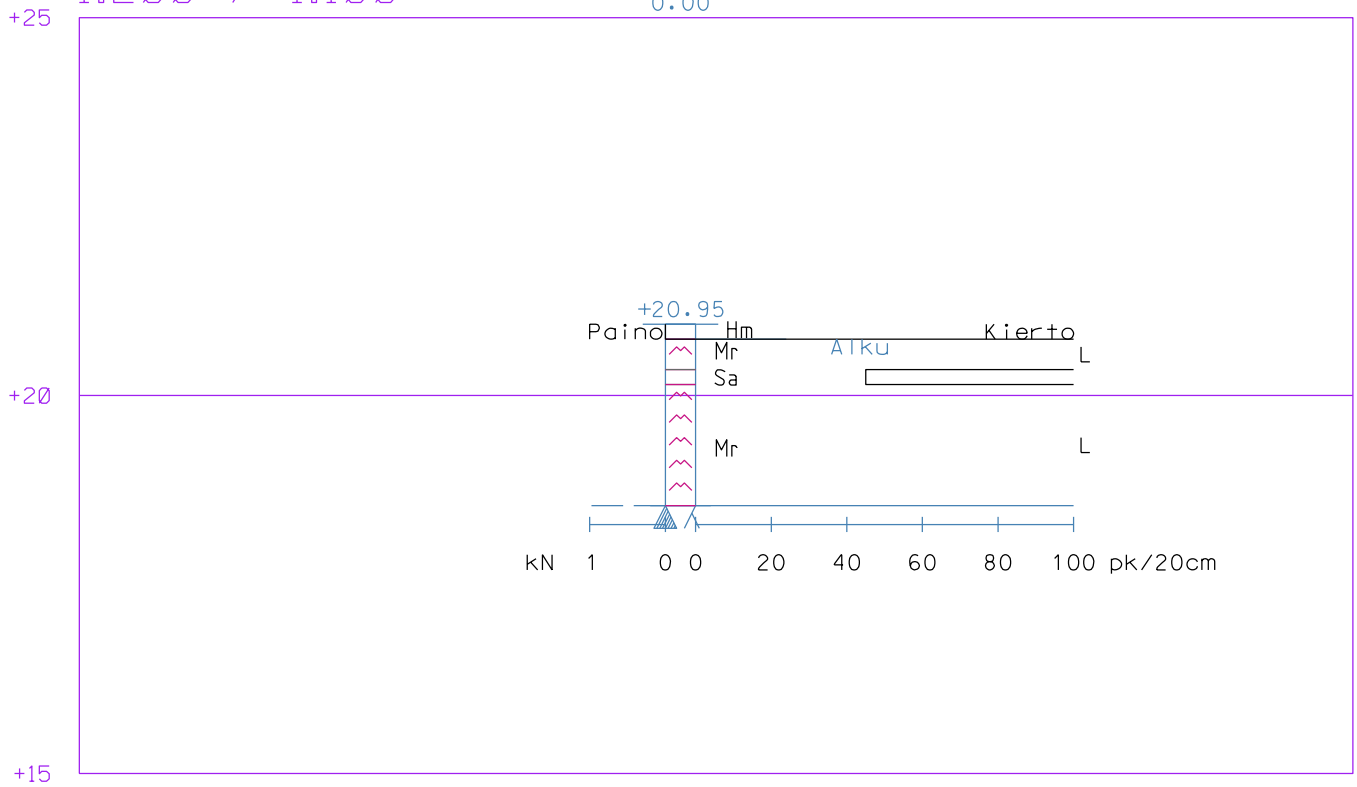


|                                   |                            |
|-----------------------------------|----------------------------|
| Työ: 1603                         | Kevätlaaksonkallion tontit |
| Kairausvastukset                  | Tutk: PK                   |
| Mittakaava: 1:200 / 1:100         | Tark: KK                   |
| Leikkaus: 72011                   | Pvm.                       |
| Porvoon kaupungin Kaupunkimittaus | Euref GK26, N2000          |

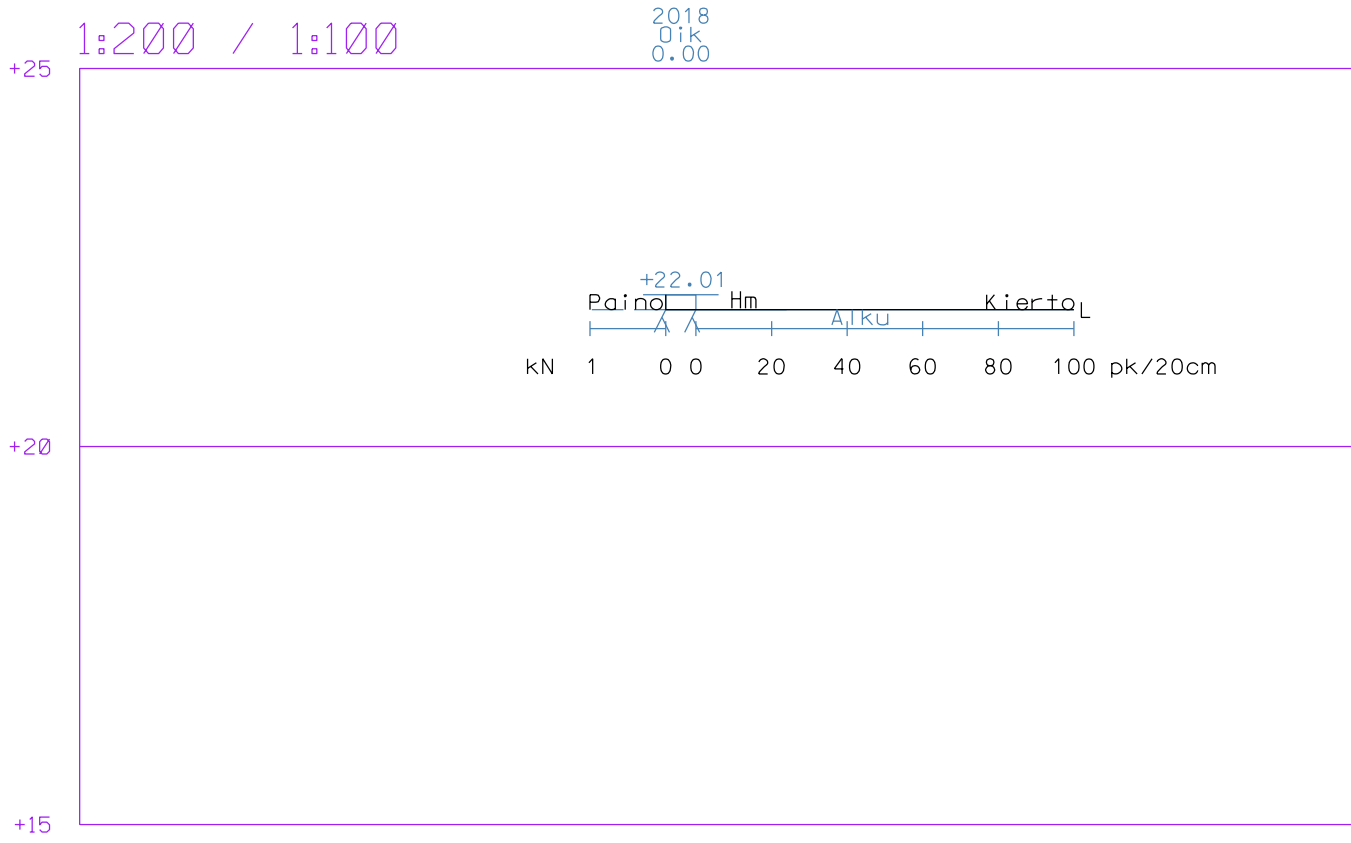

|                                   |                            |                   |
|-----------------------------------|----------------------------|-------------------|
| Työ: 1603                         | Kevätlaaksonkallion tontit |                   |
| Kairausvastukset                  | Tutk: PK                   |                   |
| Mittakaava: 1:200 / 1:100         | Tark: KK                   |                   |
| Leikkaus: 72012                   | Pvm.                       |                   |
| Porvoon kaupungin Kaupunkimittaus |                            | Euref GK26, N2000 |

1:200 / 1:100


2018  
Dik  
0.00

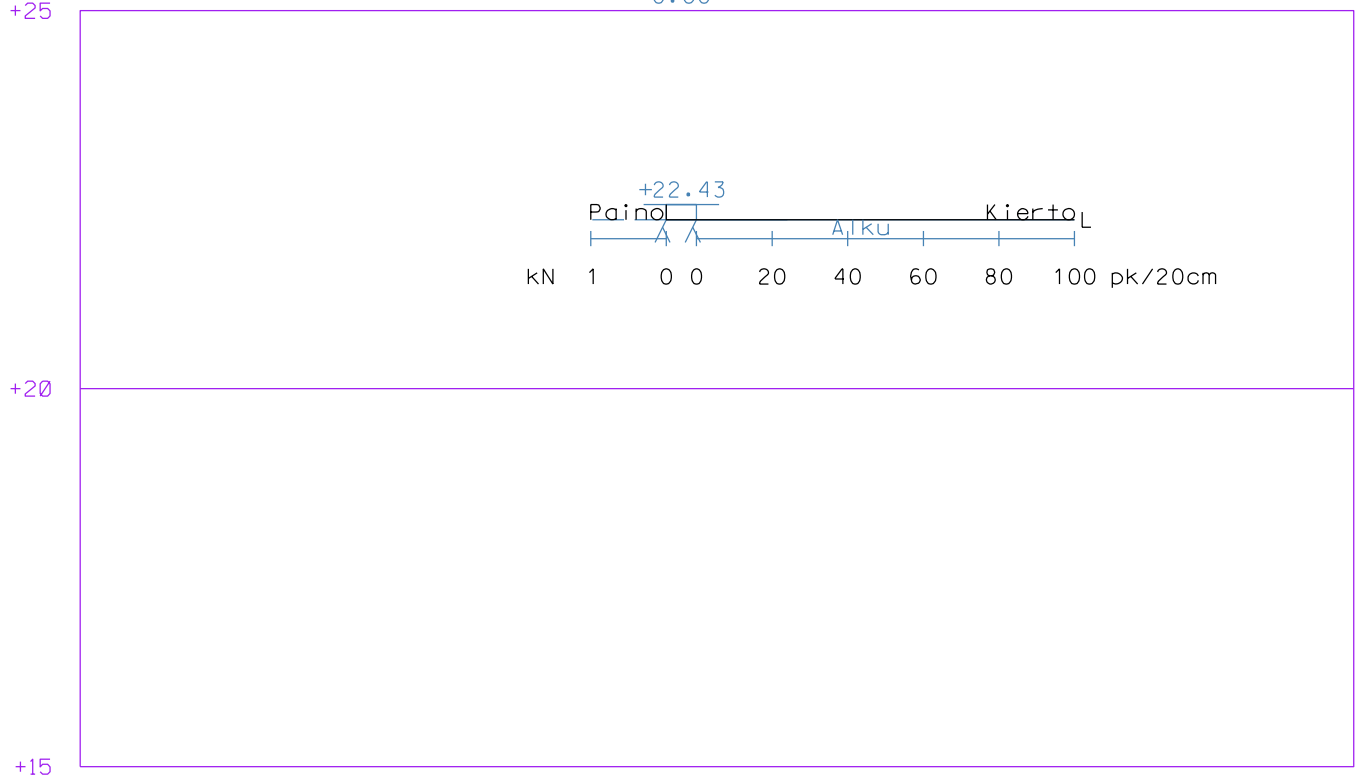

|                                   |                            |                   |
|-----------------------------------|----------------------------|-------------------|
| Työ: 1603                         | Kevätlaaksonkallion tontit |                   |
| Kairausvastukset                  | Mittakaava: 1:200 / 1:100  | Tutk: PK          |
| Leikkaus: 72013                   |                            | Tark: KK          |
|                                   |                            | Pvm.              |
| Porvoon kaupungin Kaupunkimittaus |                            | Euref GK26, N2000 |

1:200 / 1:100

2018  
Dik  
0.00

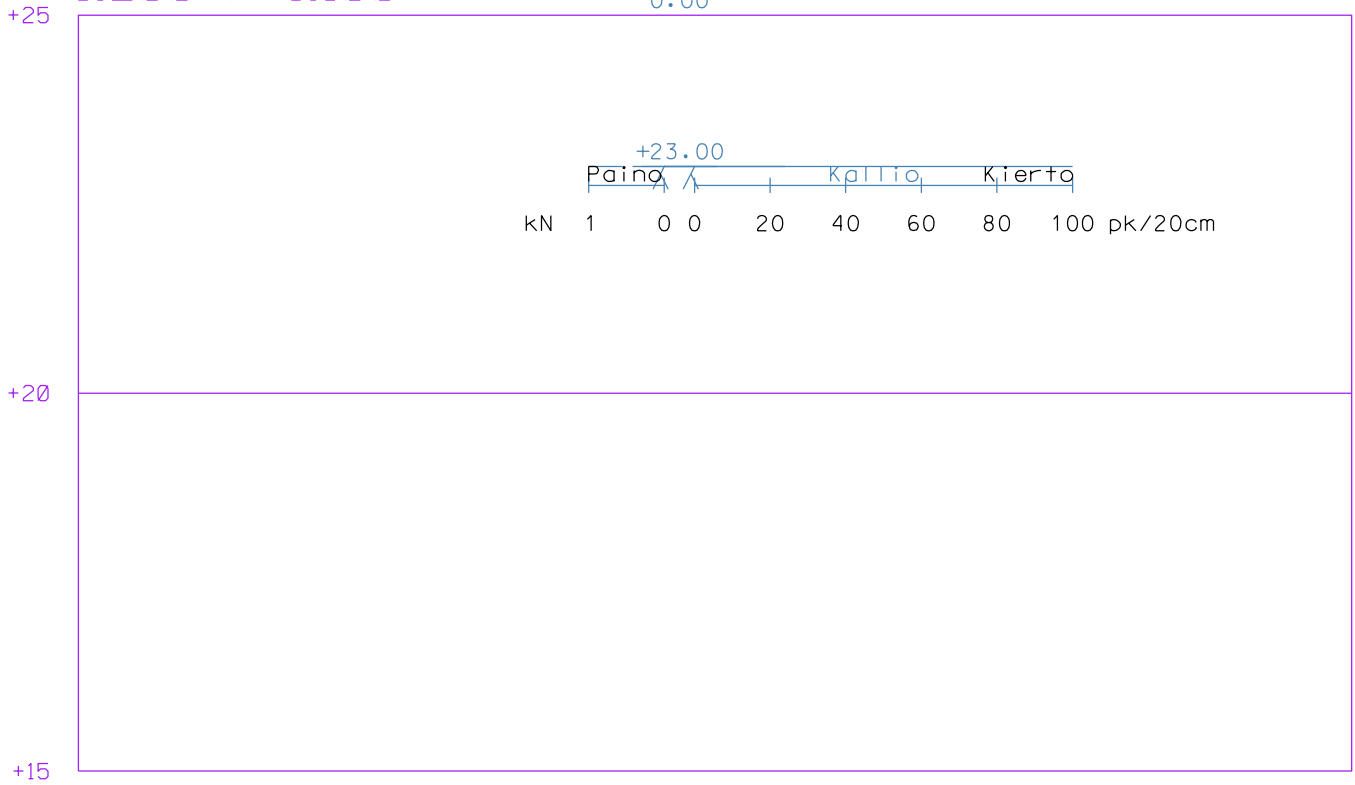

|                                   |                            |                   |
|-----------------------------------|----------------------------|-------------------|
| Työ: 1603                         | Kevätlaaksonkallion tontit |                   |
| Kairausvastukset                  | Mittakaava: 1:200 / 1:100  | Tutk: PK          |
| Leikkaus: 72014                   |                            | Tark: KK          |
|                                   |                            | Pvm.              |
| Porvoon kaupungin Kaupunkimittaus |                            | Euref GK26, N2000 |